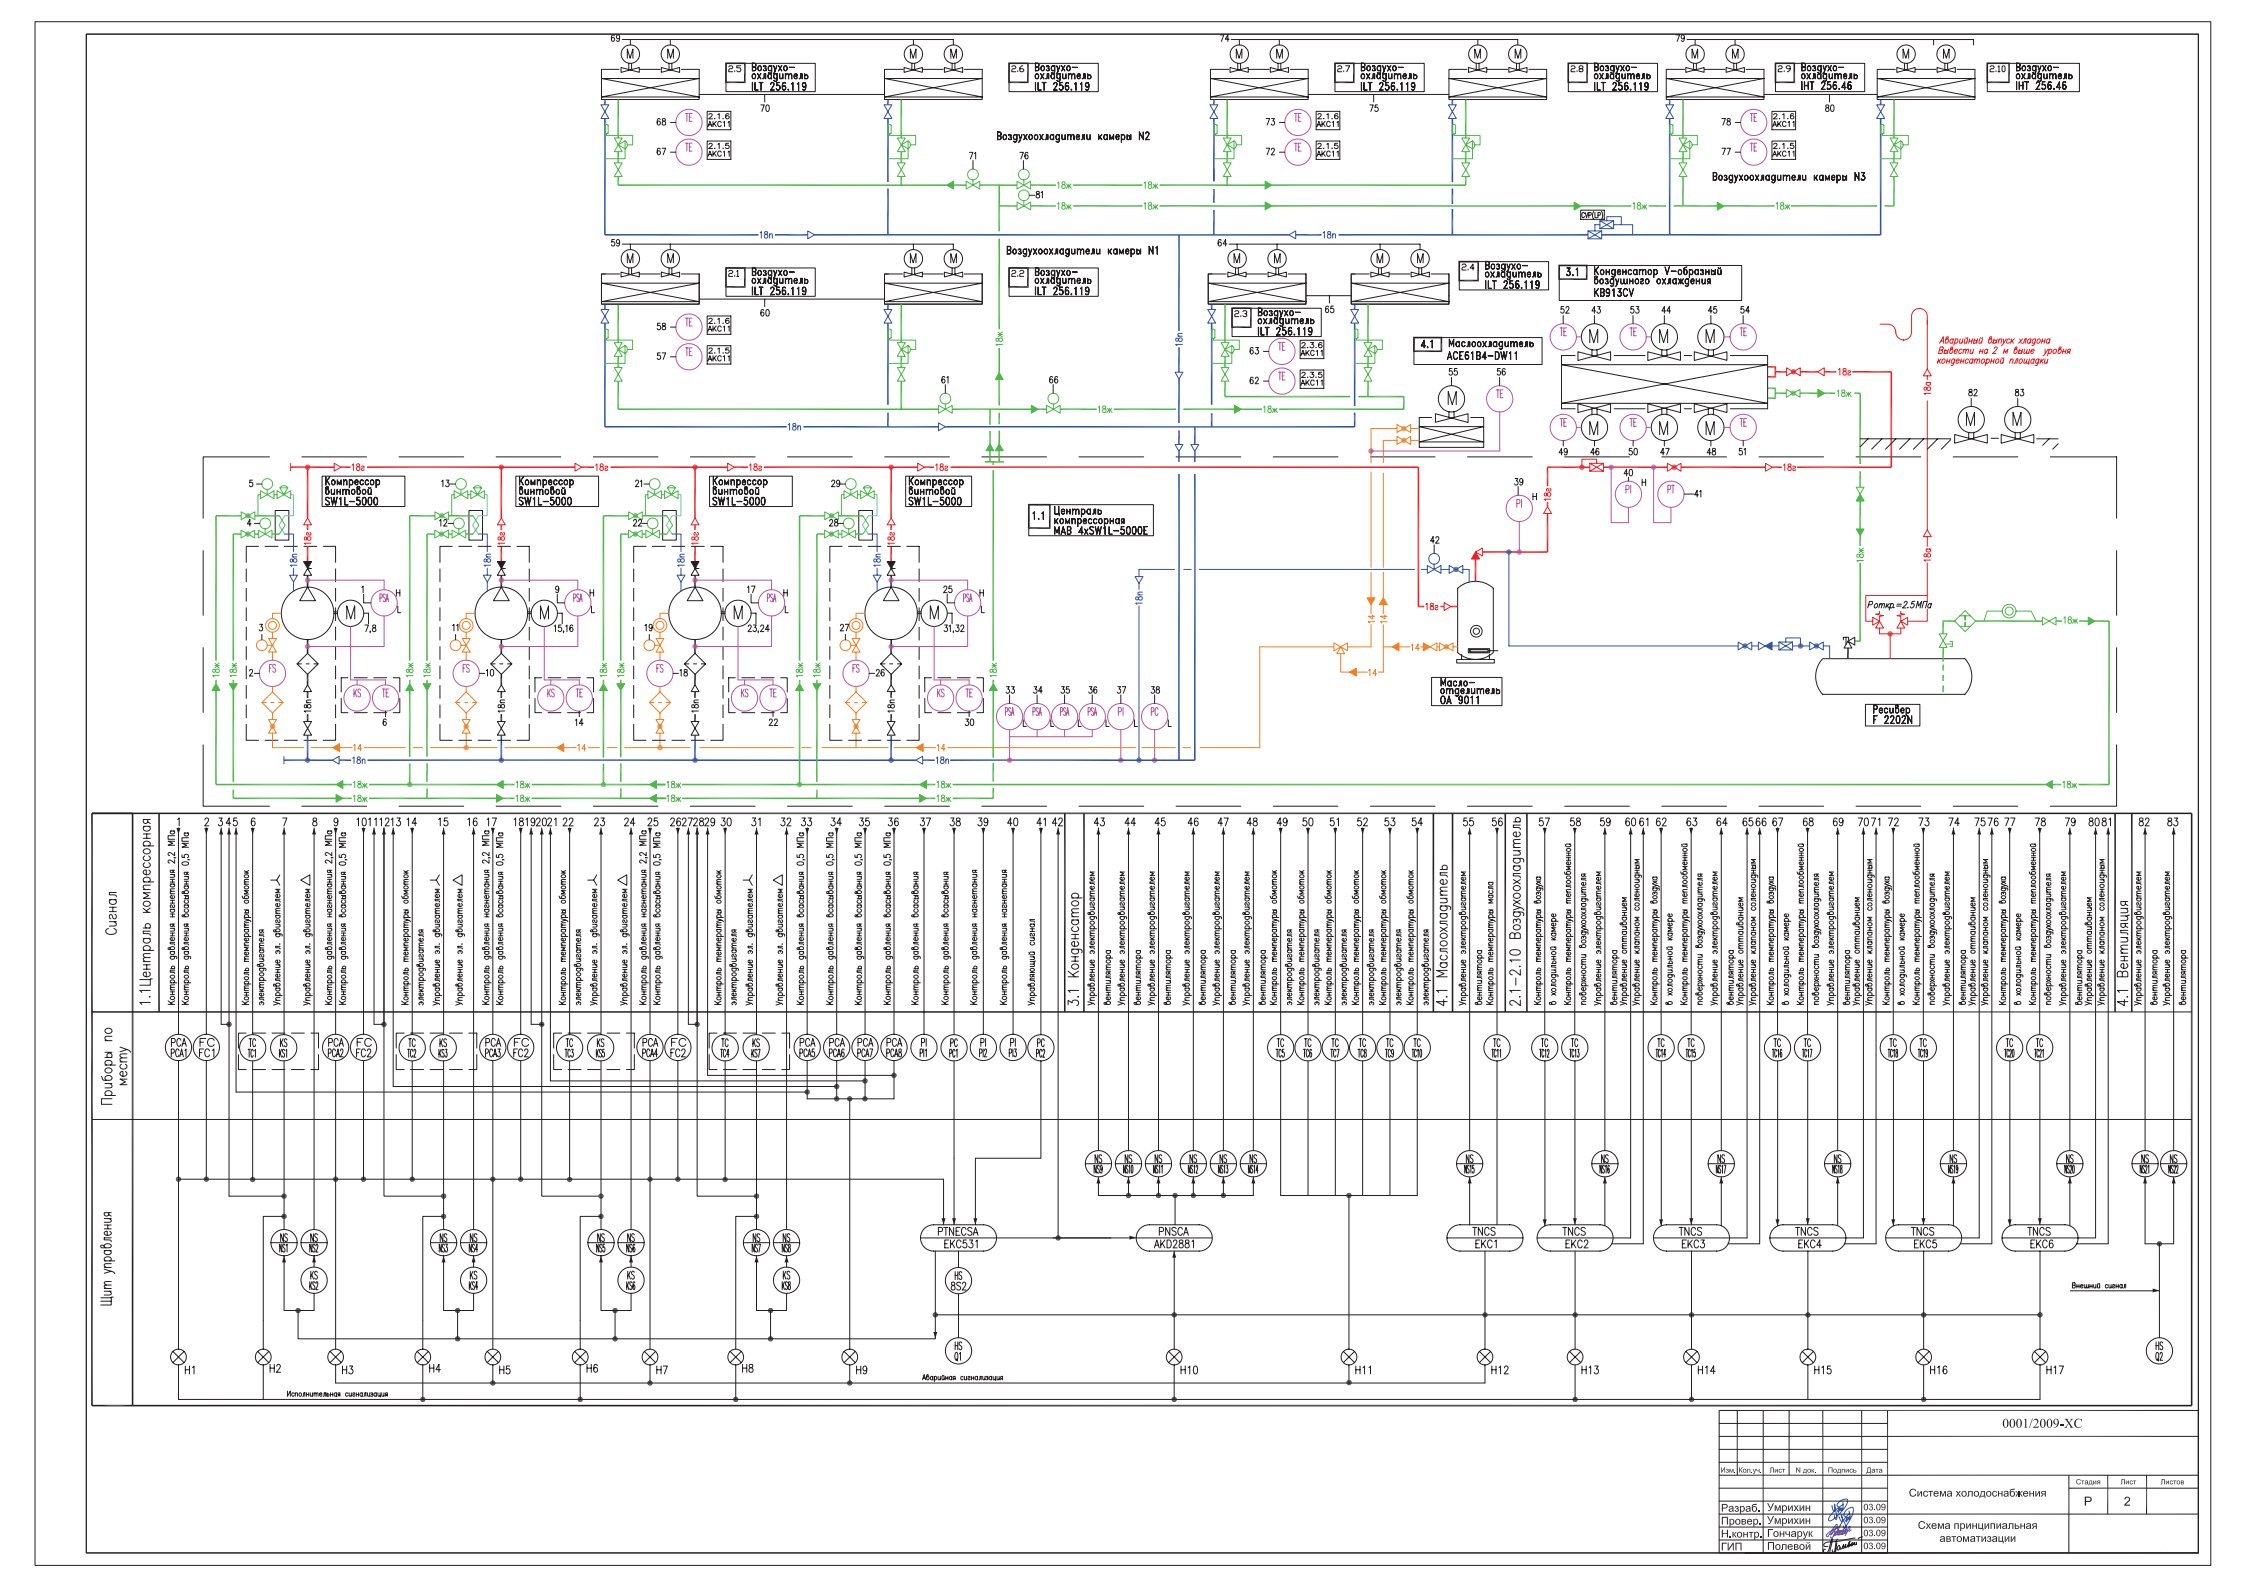

						0001/2009-ХС	
Изм.	Кол.уч.	Лист	N док.	Подпись	Дата		
						Система холодоснабжения	Стадия: Р; Лист: 2; Листов:
Разраб.	Умрихин				03.09		
Провер.	Умрихин				03.09	Схема принципиальная автоматизации	
Н.контр.	Гончарук				03.09		
ГИП	Полевой				03.09		