



Правильная схема обвязки конденсаторов

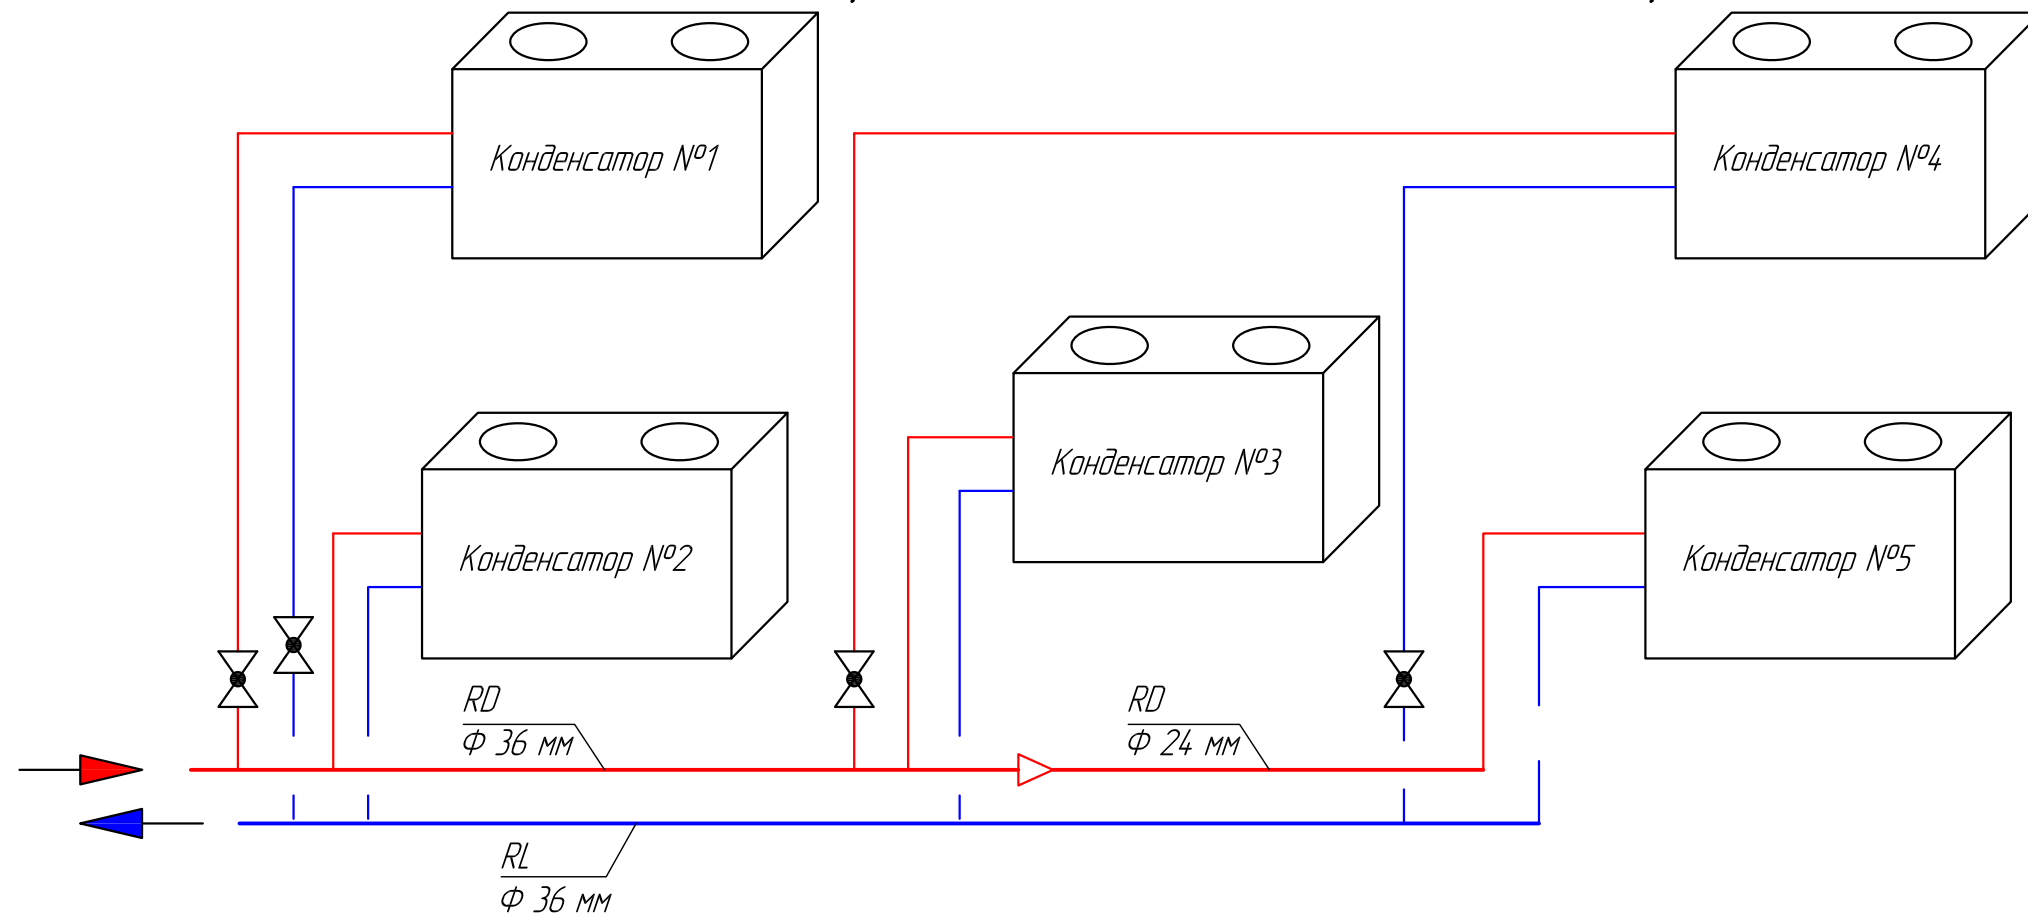

Существующая схема обвязки конденсаторов (неправильная)

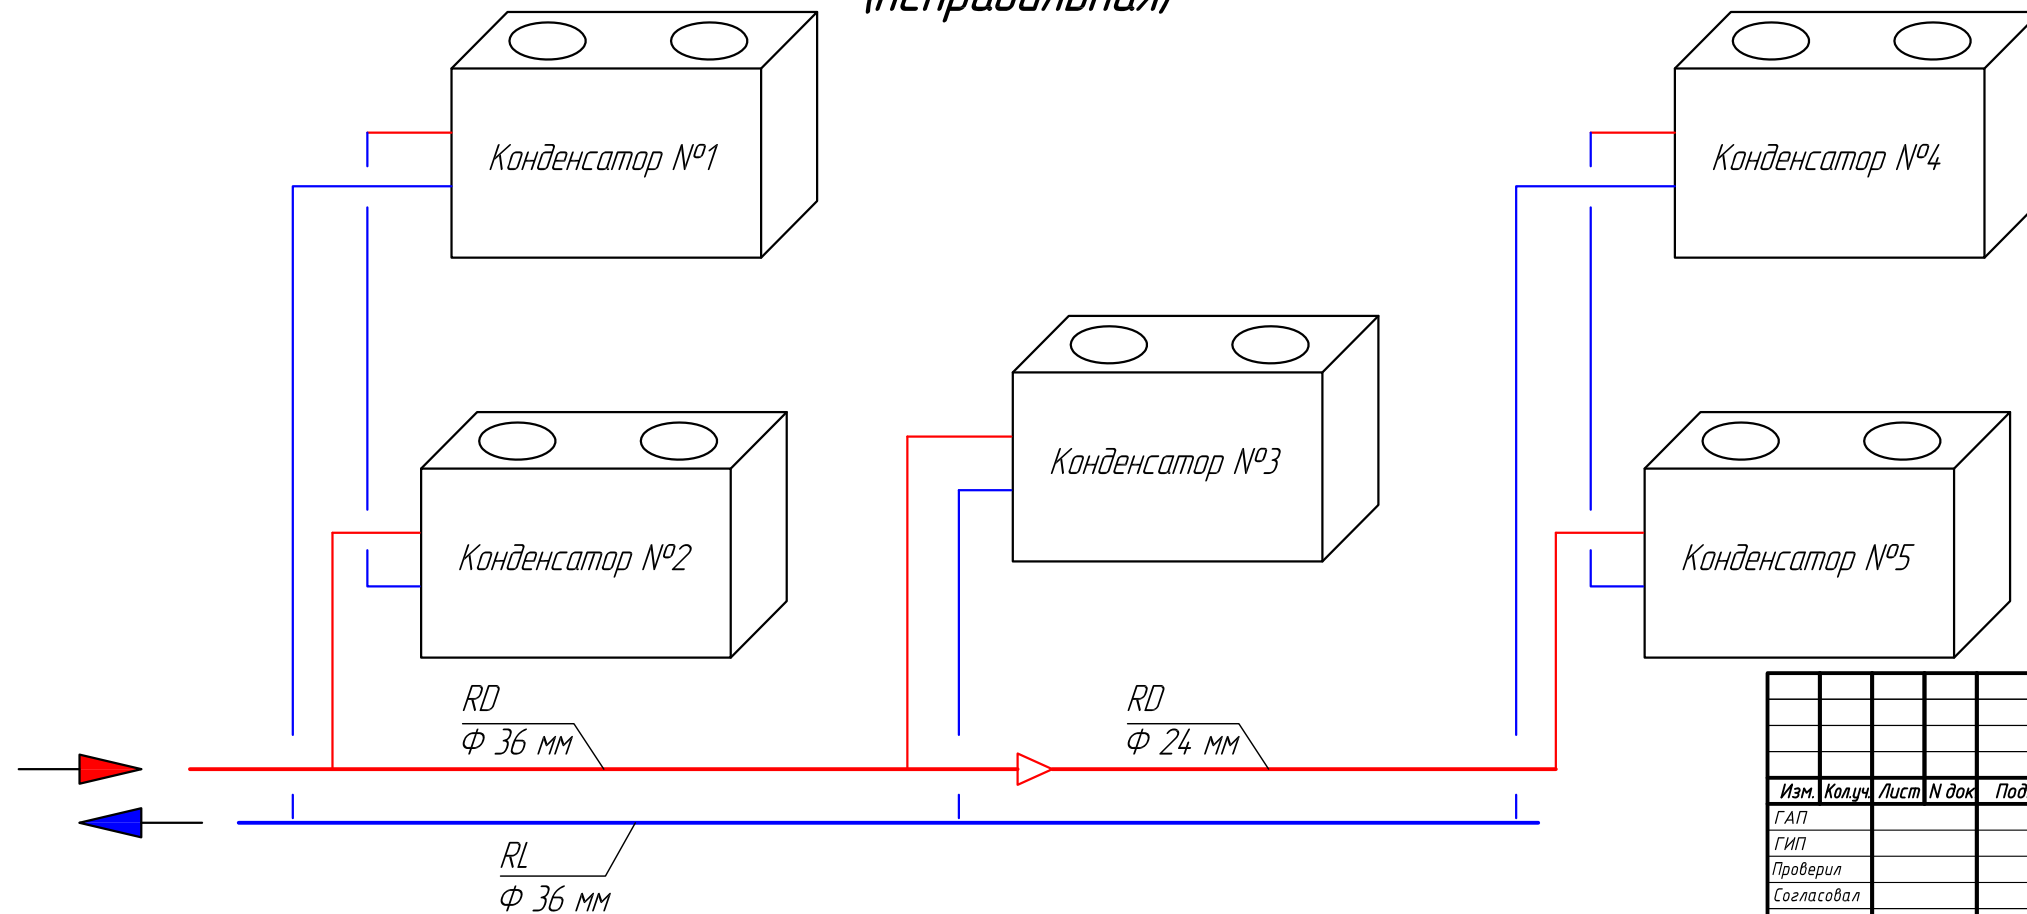

						2010-		
						Молочный завод г.Алатырь, респ. Чувашия.		
Изм.	Колуч	Лист	№ док	Подп.	Дата	Стадия	Лист	Листов
ГАП						ЭП	1	
Проверил								
Согласовал								
Выполнил						Схема обвязки конденсаторов.		

Инв. № подл.
 Подп. и дата
 Взам инв. №
 Согласовано