План на отм. 0.000 с расположением оборудования

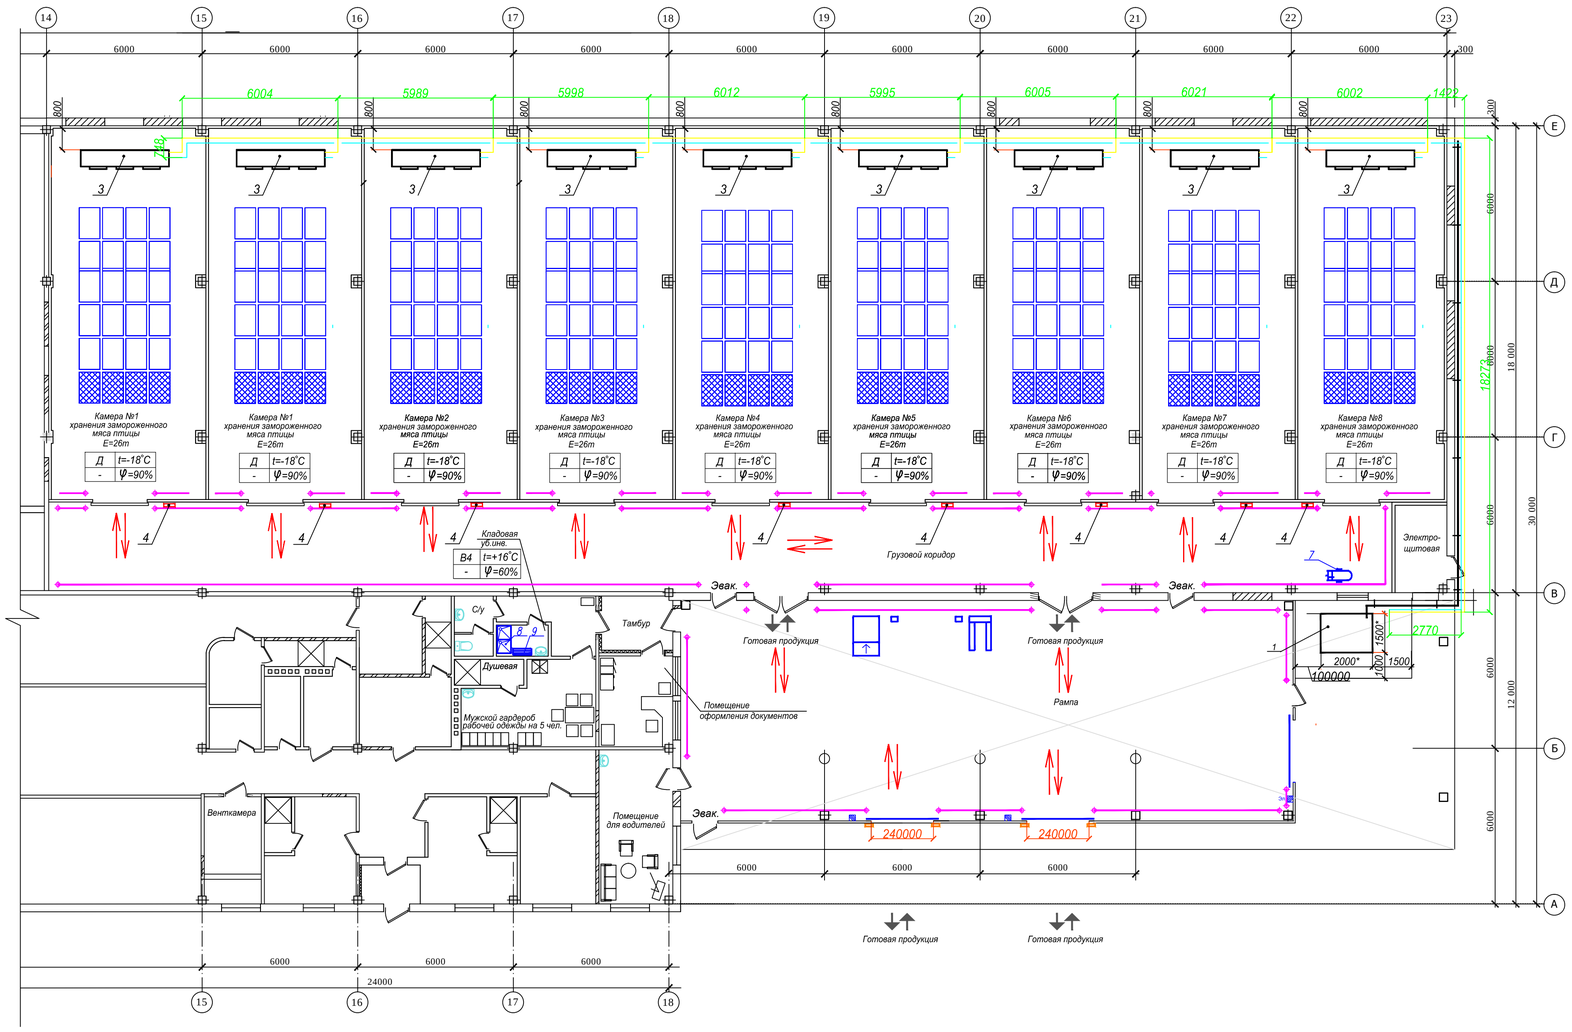

ВЕДОМОСТЬ ОБОРУДОВАНИЯ

Поз.	Обозначение	Наименование	Кол.	Примечание
1	3xHSN6461-50-40P	Трехкомпрессорный агрегат, фреоновый		
		(R404A) холодопроизводительностью		
		136,2 кВт при температуре кипения To= -25°C		
		и температуре конденсации Tк=43°C		
		потребляемая электрическая мощность		
		Ne= 3x37,4 кВт	1	
2	Kuba CAV	Конденсатор воздушный производительностью		
	L09-2x2 C	359,11 кВт с 4-мя вентиляторами, общее		
		потребление эл. энергии N=4x2,1 кВт	1	
3	Kuba market plus	Воздухоохладитель подвесной кубический		
	SPBE 065D	с 5-ю вентиляторами N=5x0,34 кВт		
		Nоттайки=14,16кВт	8	
4		Шкаф управления воздухоохладителем с		
		показывающей панелью	8	

Фрагмент плана на отм. +2,800 с расположением оборудования

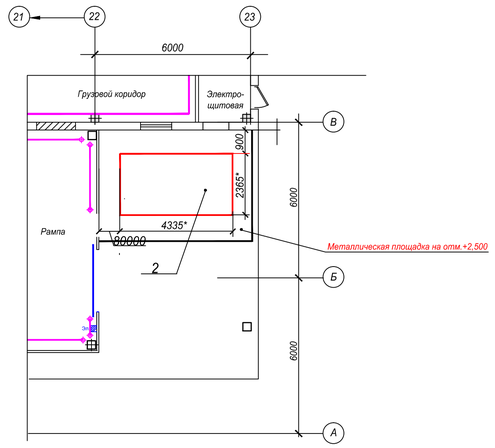

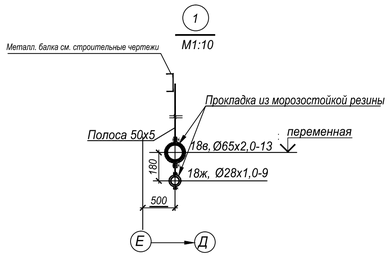

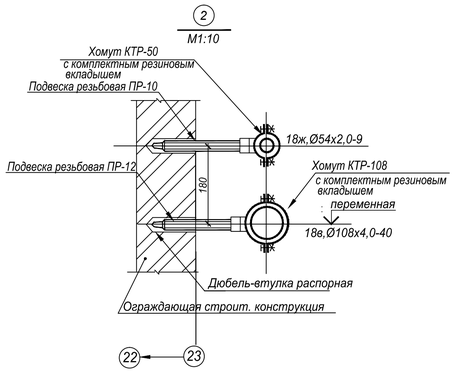

1 Ведомость чертежей основного комплекта см."Общие данные" лист 1
2 Спецификация оборудования, изделий и материалов см. 142/П-10-1-ХС.С
3 Отметка дана по оси всасывающего трубопровода
4 Всасывающий трубопровод проложить с уклоном указанным на схеме
5 Строительная часть показана условно
6 Разработанные в проекте крепления трубопроводов являются и могут изменятся при монтаже в пределах предусмотренного расхода материалов

Изм.	Кол.	Лист	Nдок.	Подпись	Дата	142/П - 10-1-ХС
						Перепрофилирование убойного цеха птицы №2 под сырьевой цех, холодильник и цех гофротары ОАО "Птицефабрика "Дружба"
ГИП		Пецевич			04.12г	Холодильник — Стадия: С; Лист: 2; Листов:
Н.контр.						
Нач.отдела						План на отм.0,000 с расположением оборудования. Фрагмент плана на отм.+2,800 с расположением оборудования. Узлы
Разраб.		Папович			04.12г	ЗАО "ДиАрКласс" г.Минск

формат А1

Согласовано: ВиК, ОВ, ЭТО, ГП, АСО(арх), АСО(констр), ТХ

Взам. инв.N | Подпись и дата | Инв.N подл.