


выводы для потолочных светильников на оконных рамах

блок управления группами освещения торгового зала и кафе

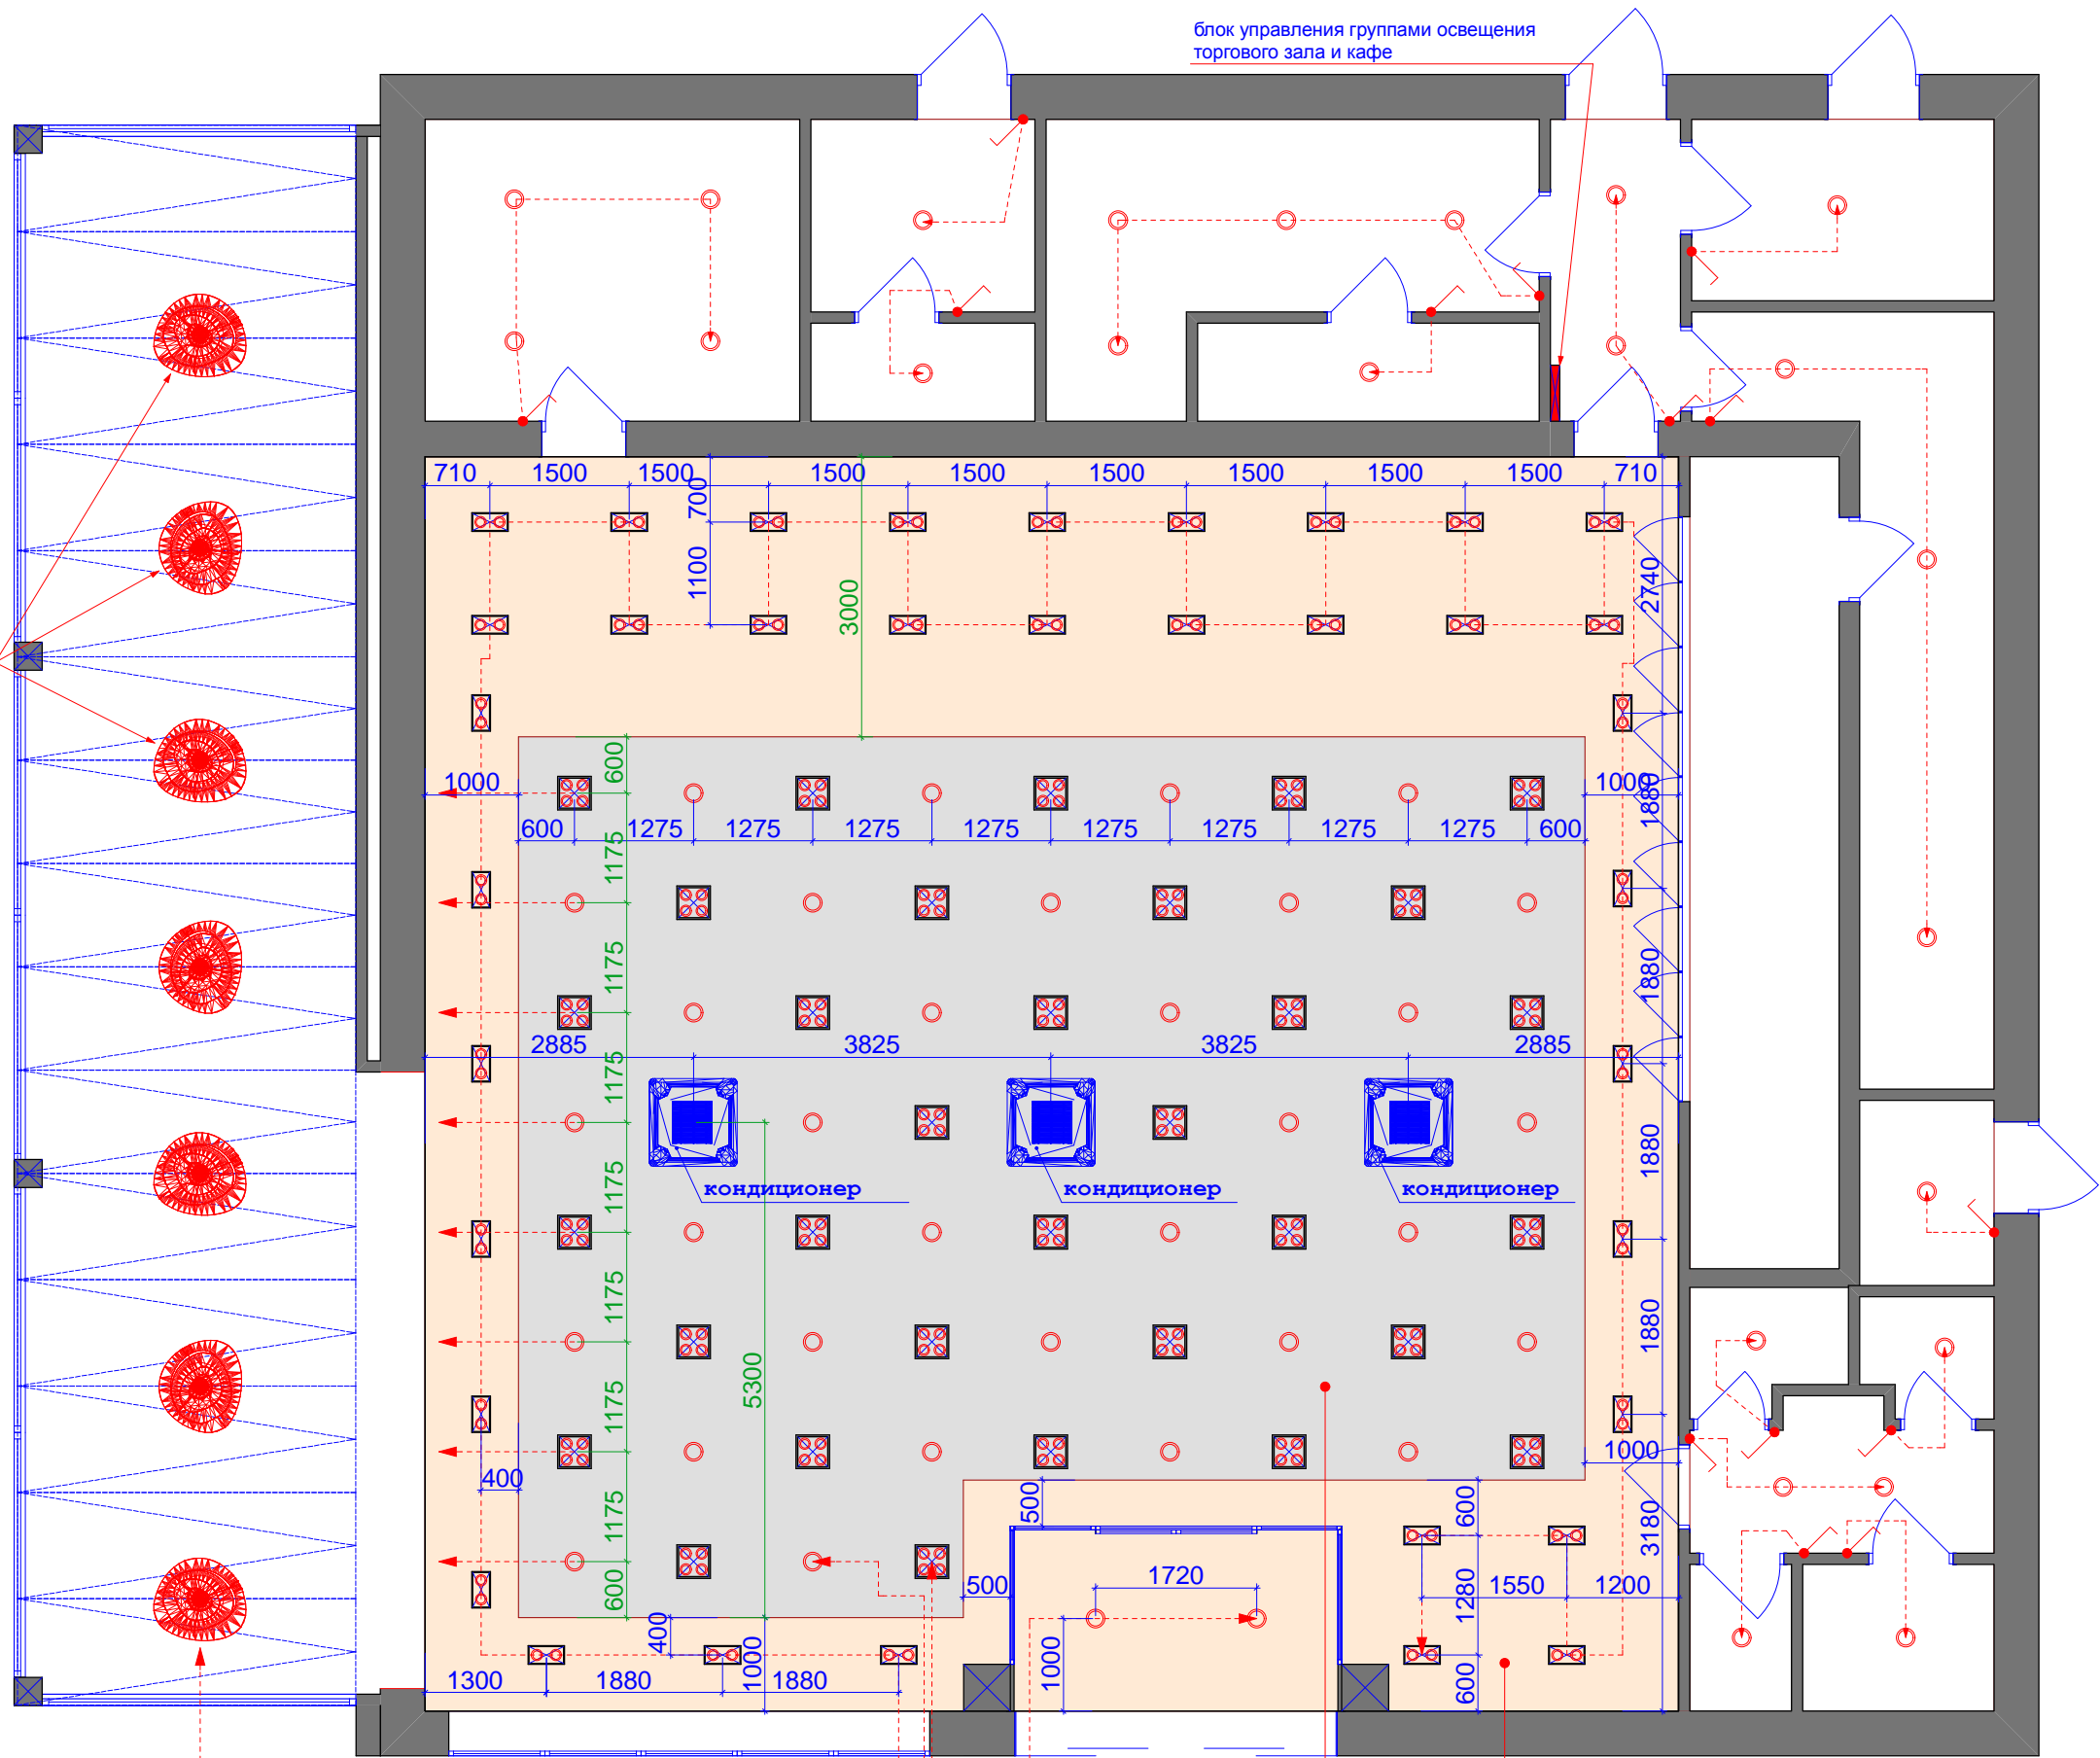

- гр.1
- гр.2
- гр.3
- гр.4
- гр.5

потолок от чистого пола H=3000мм

потолок грильято от чистого пола H=3100мм

		Подп.	Дата	АВТОЗАПРАВНАЯ СТАНЦИЯ ПО УЛИЦЕ ЕЛИЗАВЕТЕНСКОЙ В ГОРОДЕ КАЛИНИНГРАДЕ	Стадия	Лист	Листов
					ЭП		
Разработал	Конючук Я.В.			план потолка с размещением светильников с группами включения	"Топ-дизайн" Калининград, 2015		