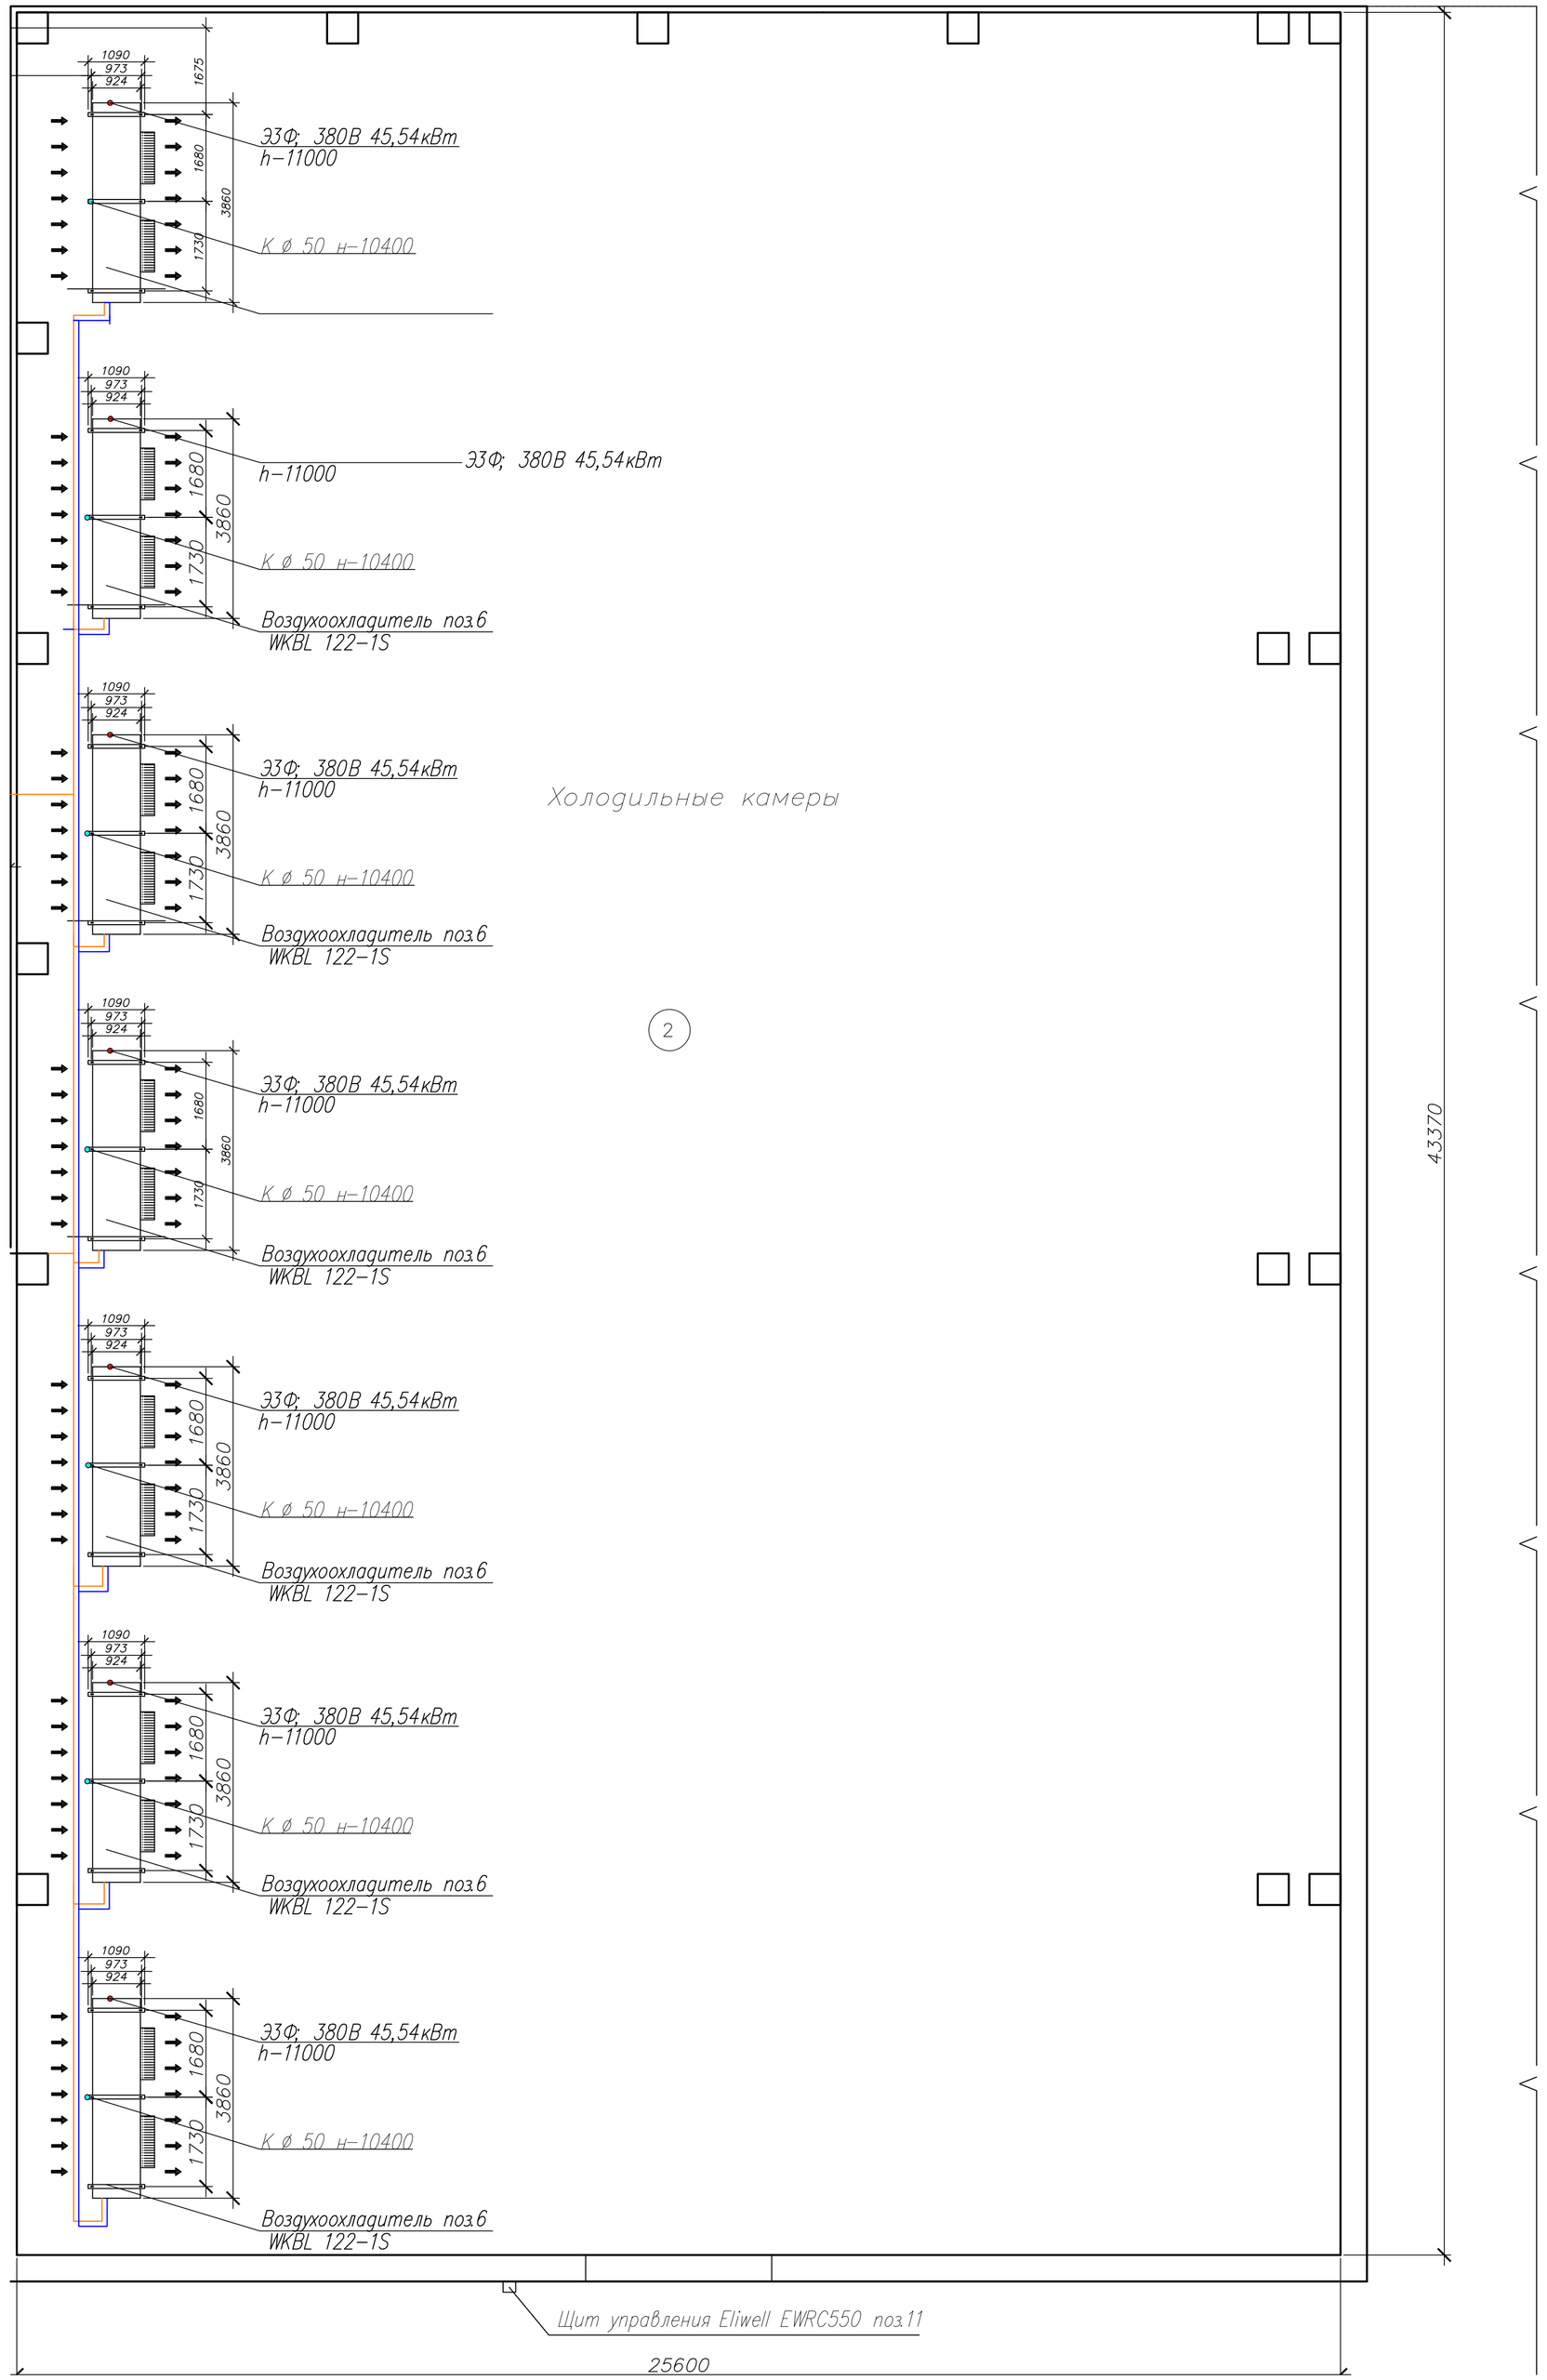
1090
973
924
1675
1680
3860
1730
ЭЗФ; 380В 45,54кВт
h-11000
К ø 50 н-10400
Воздухоохладитель поз.6
WKBL 122-1S
Холодильные камеры
2
43370
Щит управления Eliwell EWRC550 поз.11
25600