



Importante: In caso di richiesta di backup pressostatico inserire sugli appositi zoccoli i relè KA2.0, KA3.0 e i temporizzatori KT1.0 e KT2.0. Togliere inoltre i ponti "3*" sui contatti dei temporizzatori KT1.0 e KT2.0

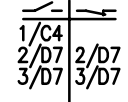

02	Sistemata alimentazione allarmi pag. 6/7
01	Sistemato contatto KA2.6 su spia allarme
REV.	MODIFICA


arnee 35010 CAMPO S. MARTINO (PD) Via Venezia, 58 - Loc. MARSANO Tel. (049) 9699333 - Telefax: 9699444		Tipo HPD	
Descrizione CENTRALE HPD IR32Z PD+PD -GENERALE-			
Dis. Andriago F.	Data 14/07/2004	Peso -	Cod. HPD00001_02
Ver.	Data	Scala 1:1 mm	Foglio 1 di 7
Il presente disegno non può essere riprodotto, utilizzato o comunicato a terzi			

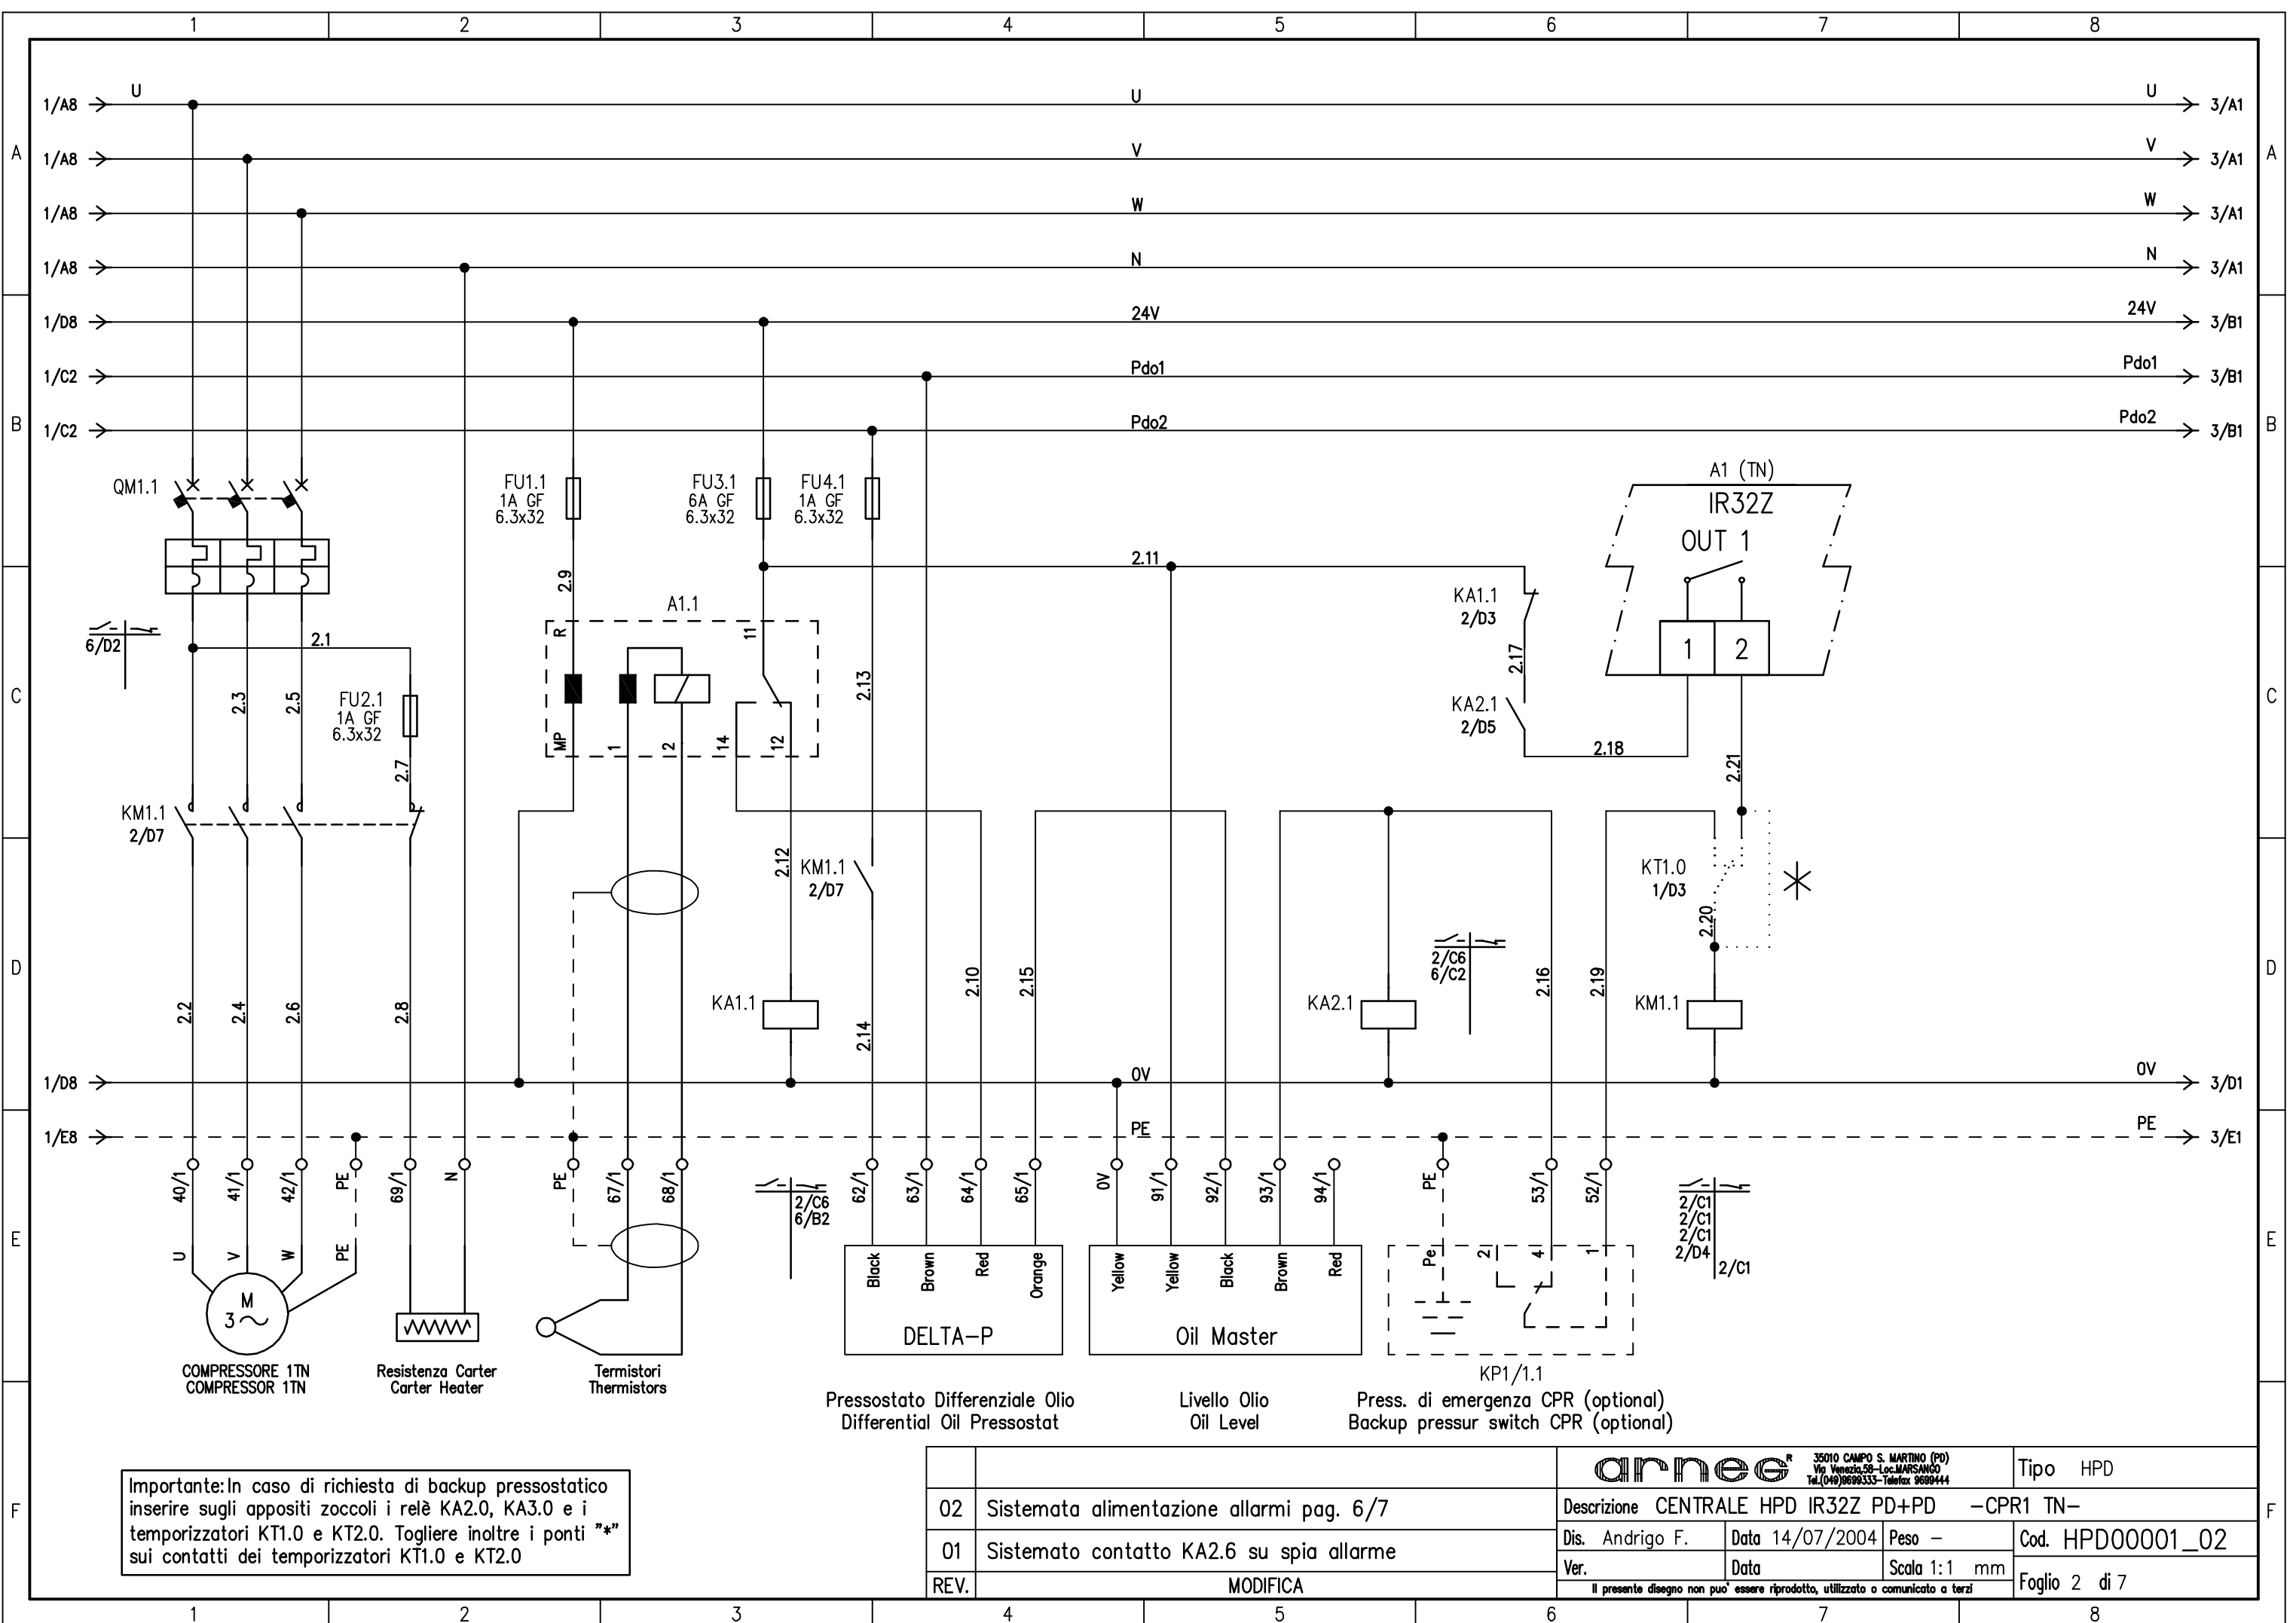

Importante: In caso di richiesta di backup pressostatico inserire sugli appositi zoccoli i relè KA2.0, KA3.0 e i temporizzatori KT1.0 e KT2.0. Togliere inoltre i ponti "*" sui contatti dei temporizzatori KT1.0 e KT2.0

02	Sistemata alimentazione allarmi pag. 6/7
01	Sistemato contatto KA2.6 su spia allarme
REV.	MODIFICA

arnee [®]		35010 CAMPO S. MARTINO (PD) Via Venezia, 58 - Loc. MARSANO Tel. (049) 8699333 - Telefax 8699444		Tipo HPD	
Descrizione CENTRALE HPD IR32Z PD+PD -CPR1 TN-					
Dis. Andriago F.		Data 14/07/2004	Peso -	Cod. HPD00001_02	
Ver.		Data	Scala 1:1 mm	Foglio 2 di 7	
Il presente disegno non può essere riprodotto, utilizzato o comunicato a terzi					

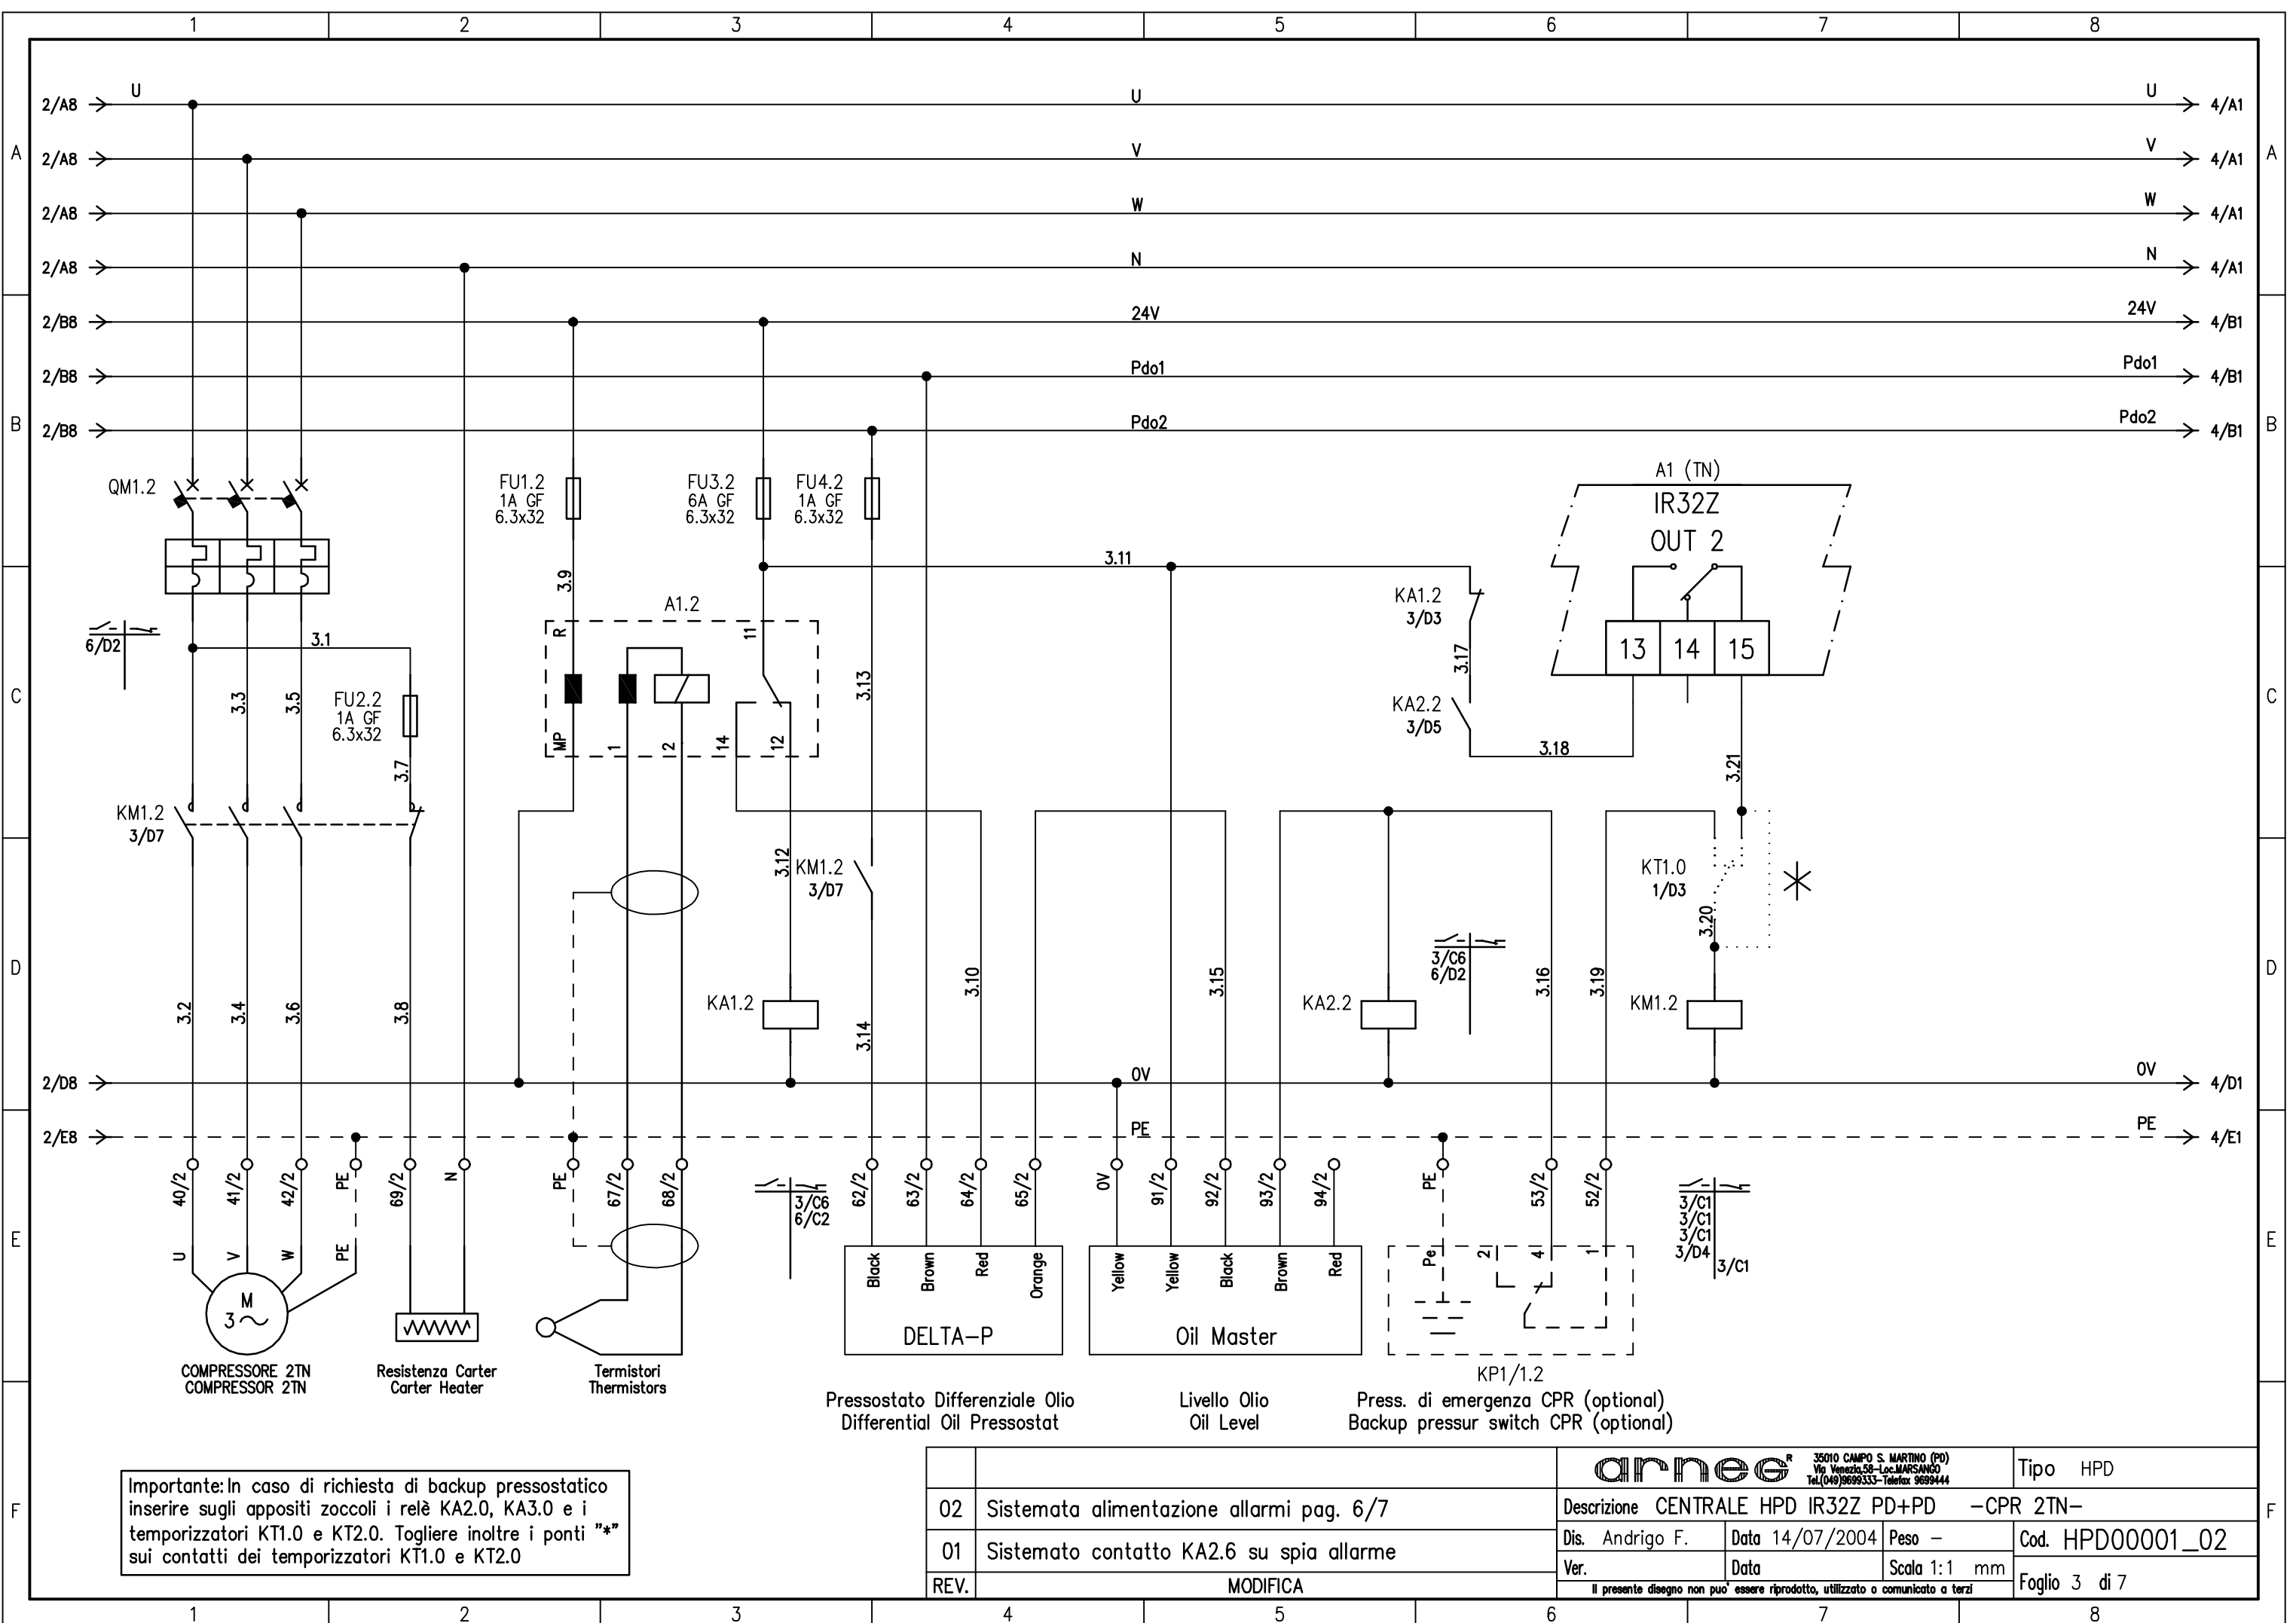

Importante: In caso di richiesta di backup pressostatico inserire sugli appositi zoccoli i relè KA2.0, KA3.0 e i temporizzatori KT1.0 e KT2.0. Togliere inoltre i ponti sui contatti dei temporizzatori KT1.0 e KT2.0


Pressostato Differenziale Olio
Differential Oil Pressostat

Livello Olio
Oil Level

Press. di emergenza CPR (optional)
Backup pressur switch CPR (optional)

		arnee ^R 35010 CAMPO S. MARTINO (PD) Via Venezia, 58 - Loc. MARSANO Tel. (049) 9699333 - Telefax 9699444		Tipo HPD	
02	Sistemata alimentazione allarmi pag. 6/7	Descrizione CENTRALE HPD IR32Z PD+PD -CPR 2TN-		F	
01	Sistemato contatto KA2.6 su spia allarme	Dis. Andriago F.	Data 14/07/2004	Peso -	Cod. HPD00001_02
REV.	MODIFICA	Ver.	Data	Scala 1:1 mm	Foglio 3 di 7


Il presente disegno non può essere riprodotto, utilizzato o comunicato a terzi

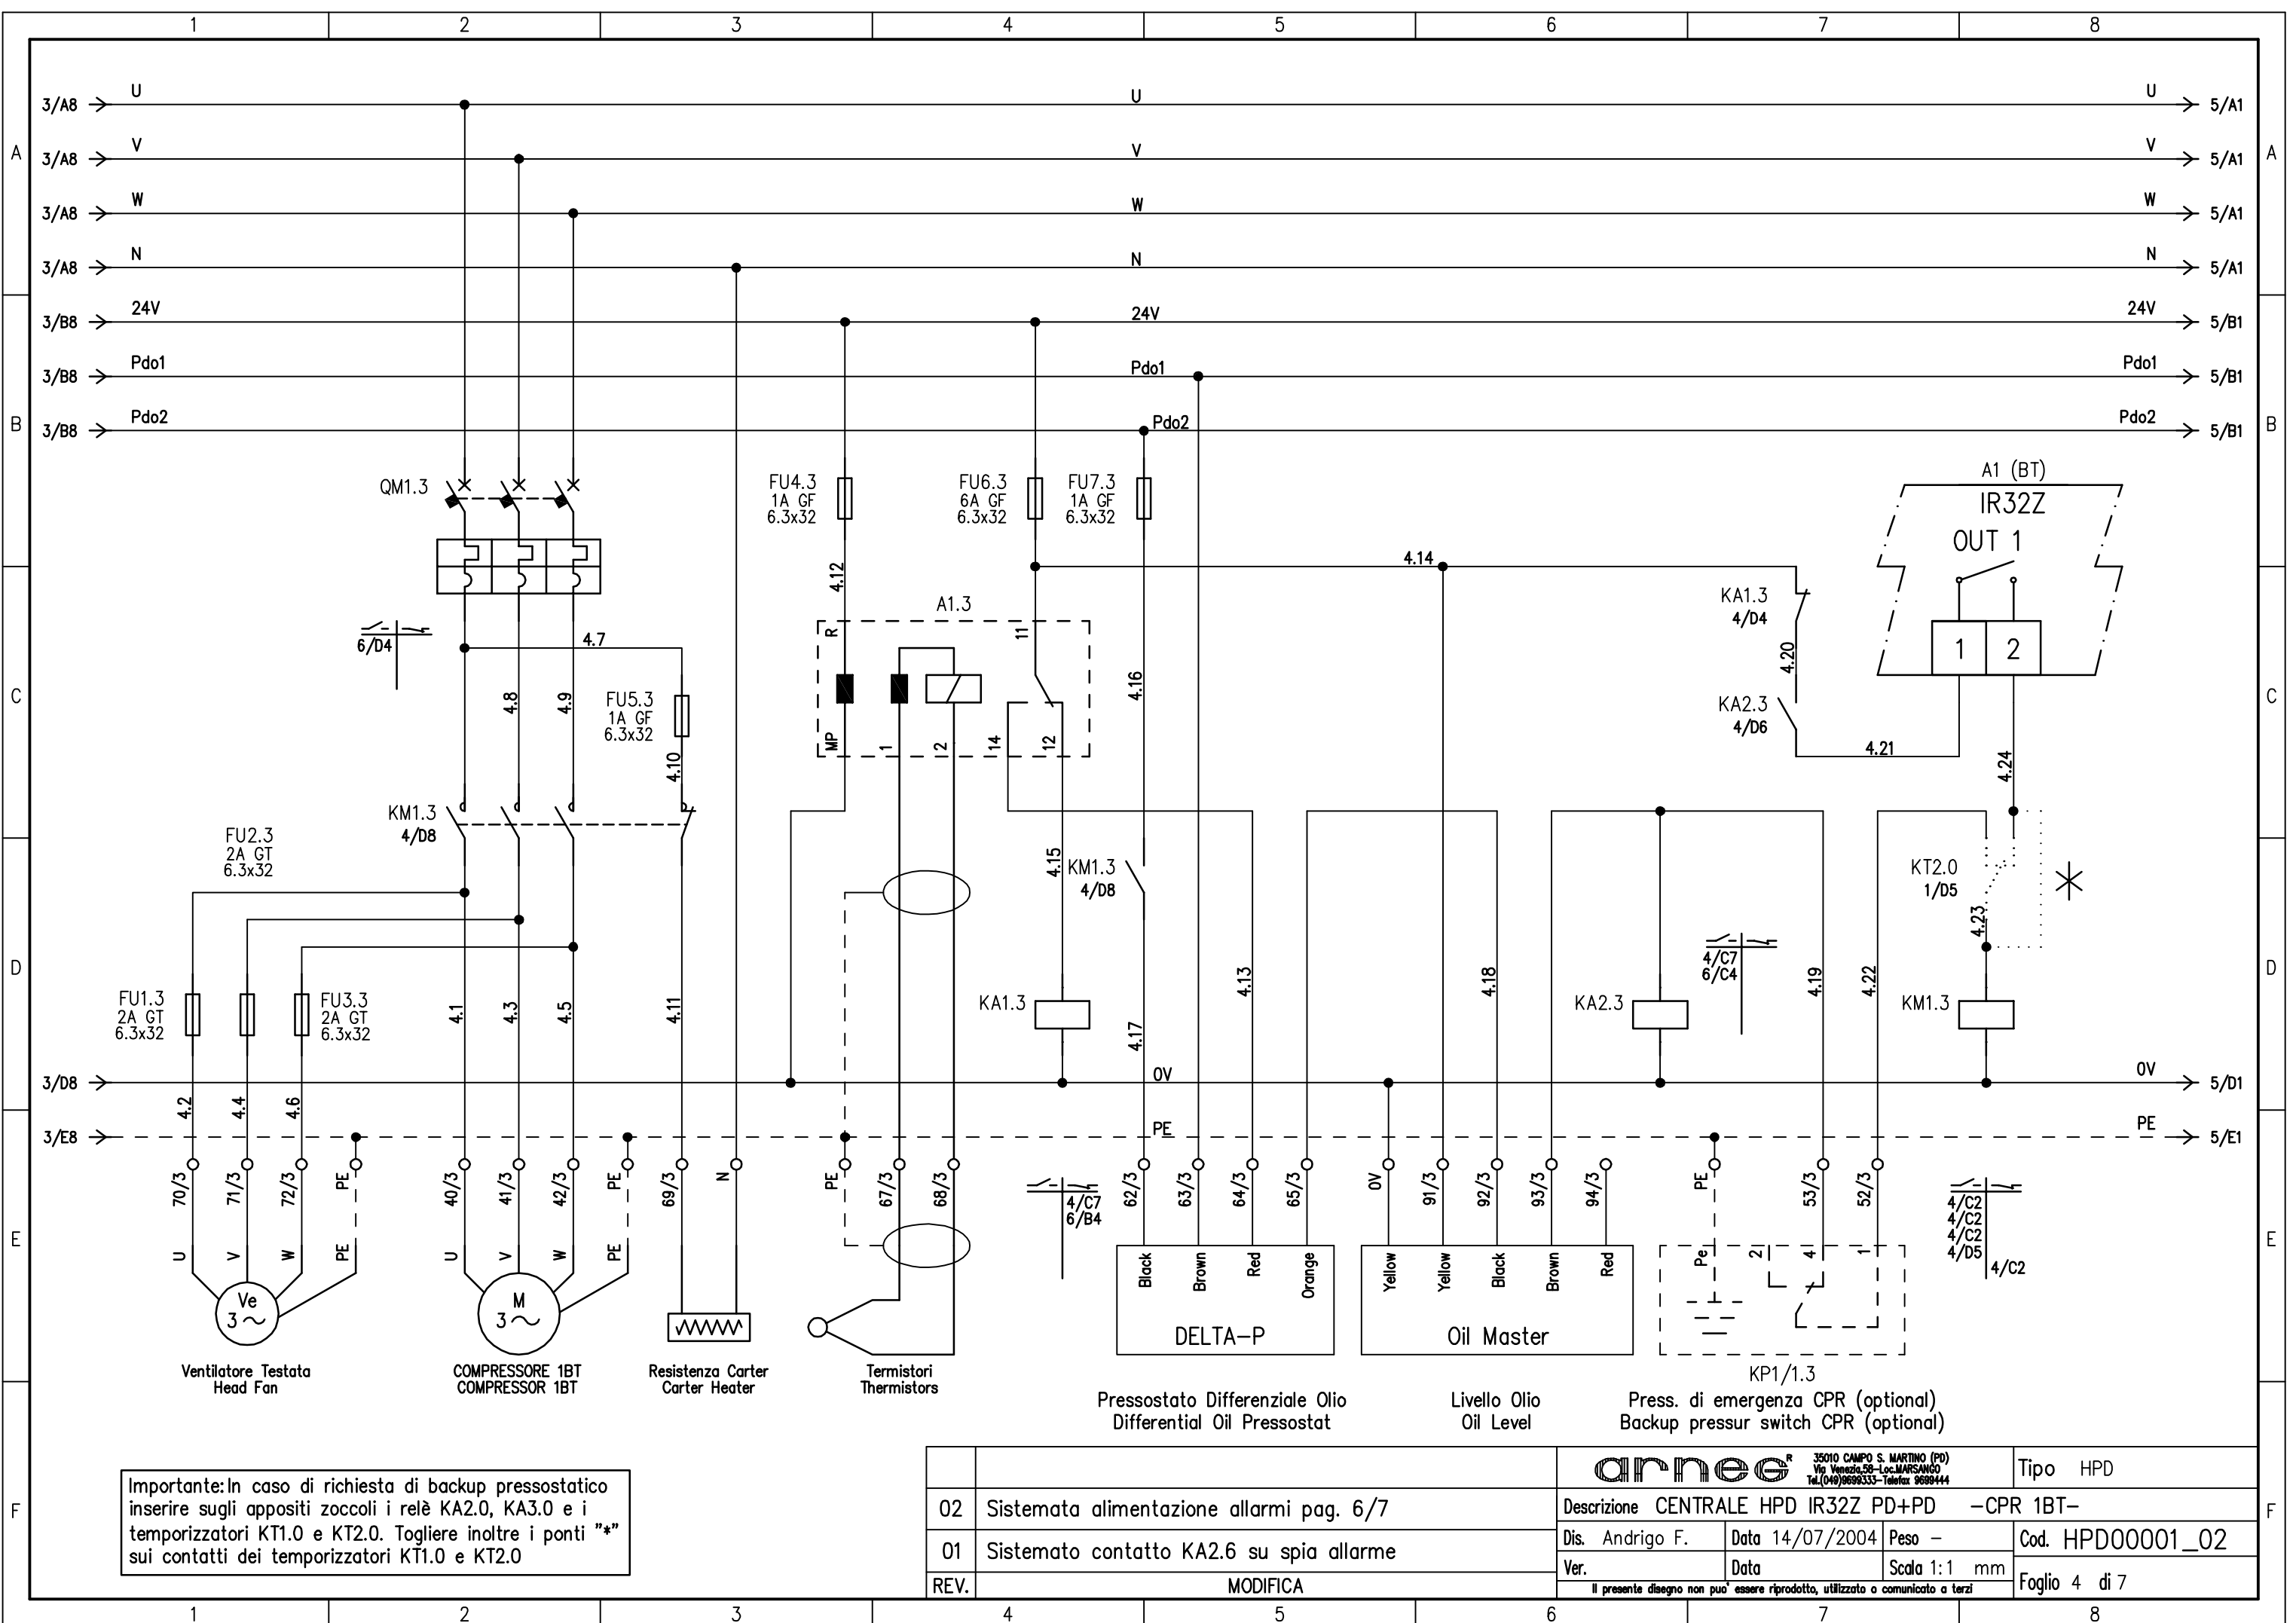

Importante: In caso di richiesta di backup pressostatico inserire sugli appositi zoccoli i relè KA2.0, KA3.0 e i temporizzatori KT1.0 e KT2.0. Togliere inoltre i ponti "*" sui contatti dei temporizzatori KT1.0 e KT2.0

		arnee 35010 CAMPO S. MARTINO (PD) Via Venezia, 59 - Loc. MARSANO Tel. (049) 869333 - Telefax: 9699444		Tipo HPD	
02	Sistemata alimentazione allarmi pag. 6/7	Descrizione CENTRALE HPD IR32Z PD+PD -CPR 1BT-		Cod. HPD00001_02	
01	Sistemato contatto KA2.6 su spia allarme	Dis. Andriago F.	Data 14/07/2004	Peso -	
REV.	MODIFICA	Ver.	Data	Scala 1:1 mm	Foglio 4 di 7


Il presente disegno non può essere riprodotto, utilizzato o comunicato a terzi

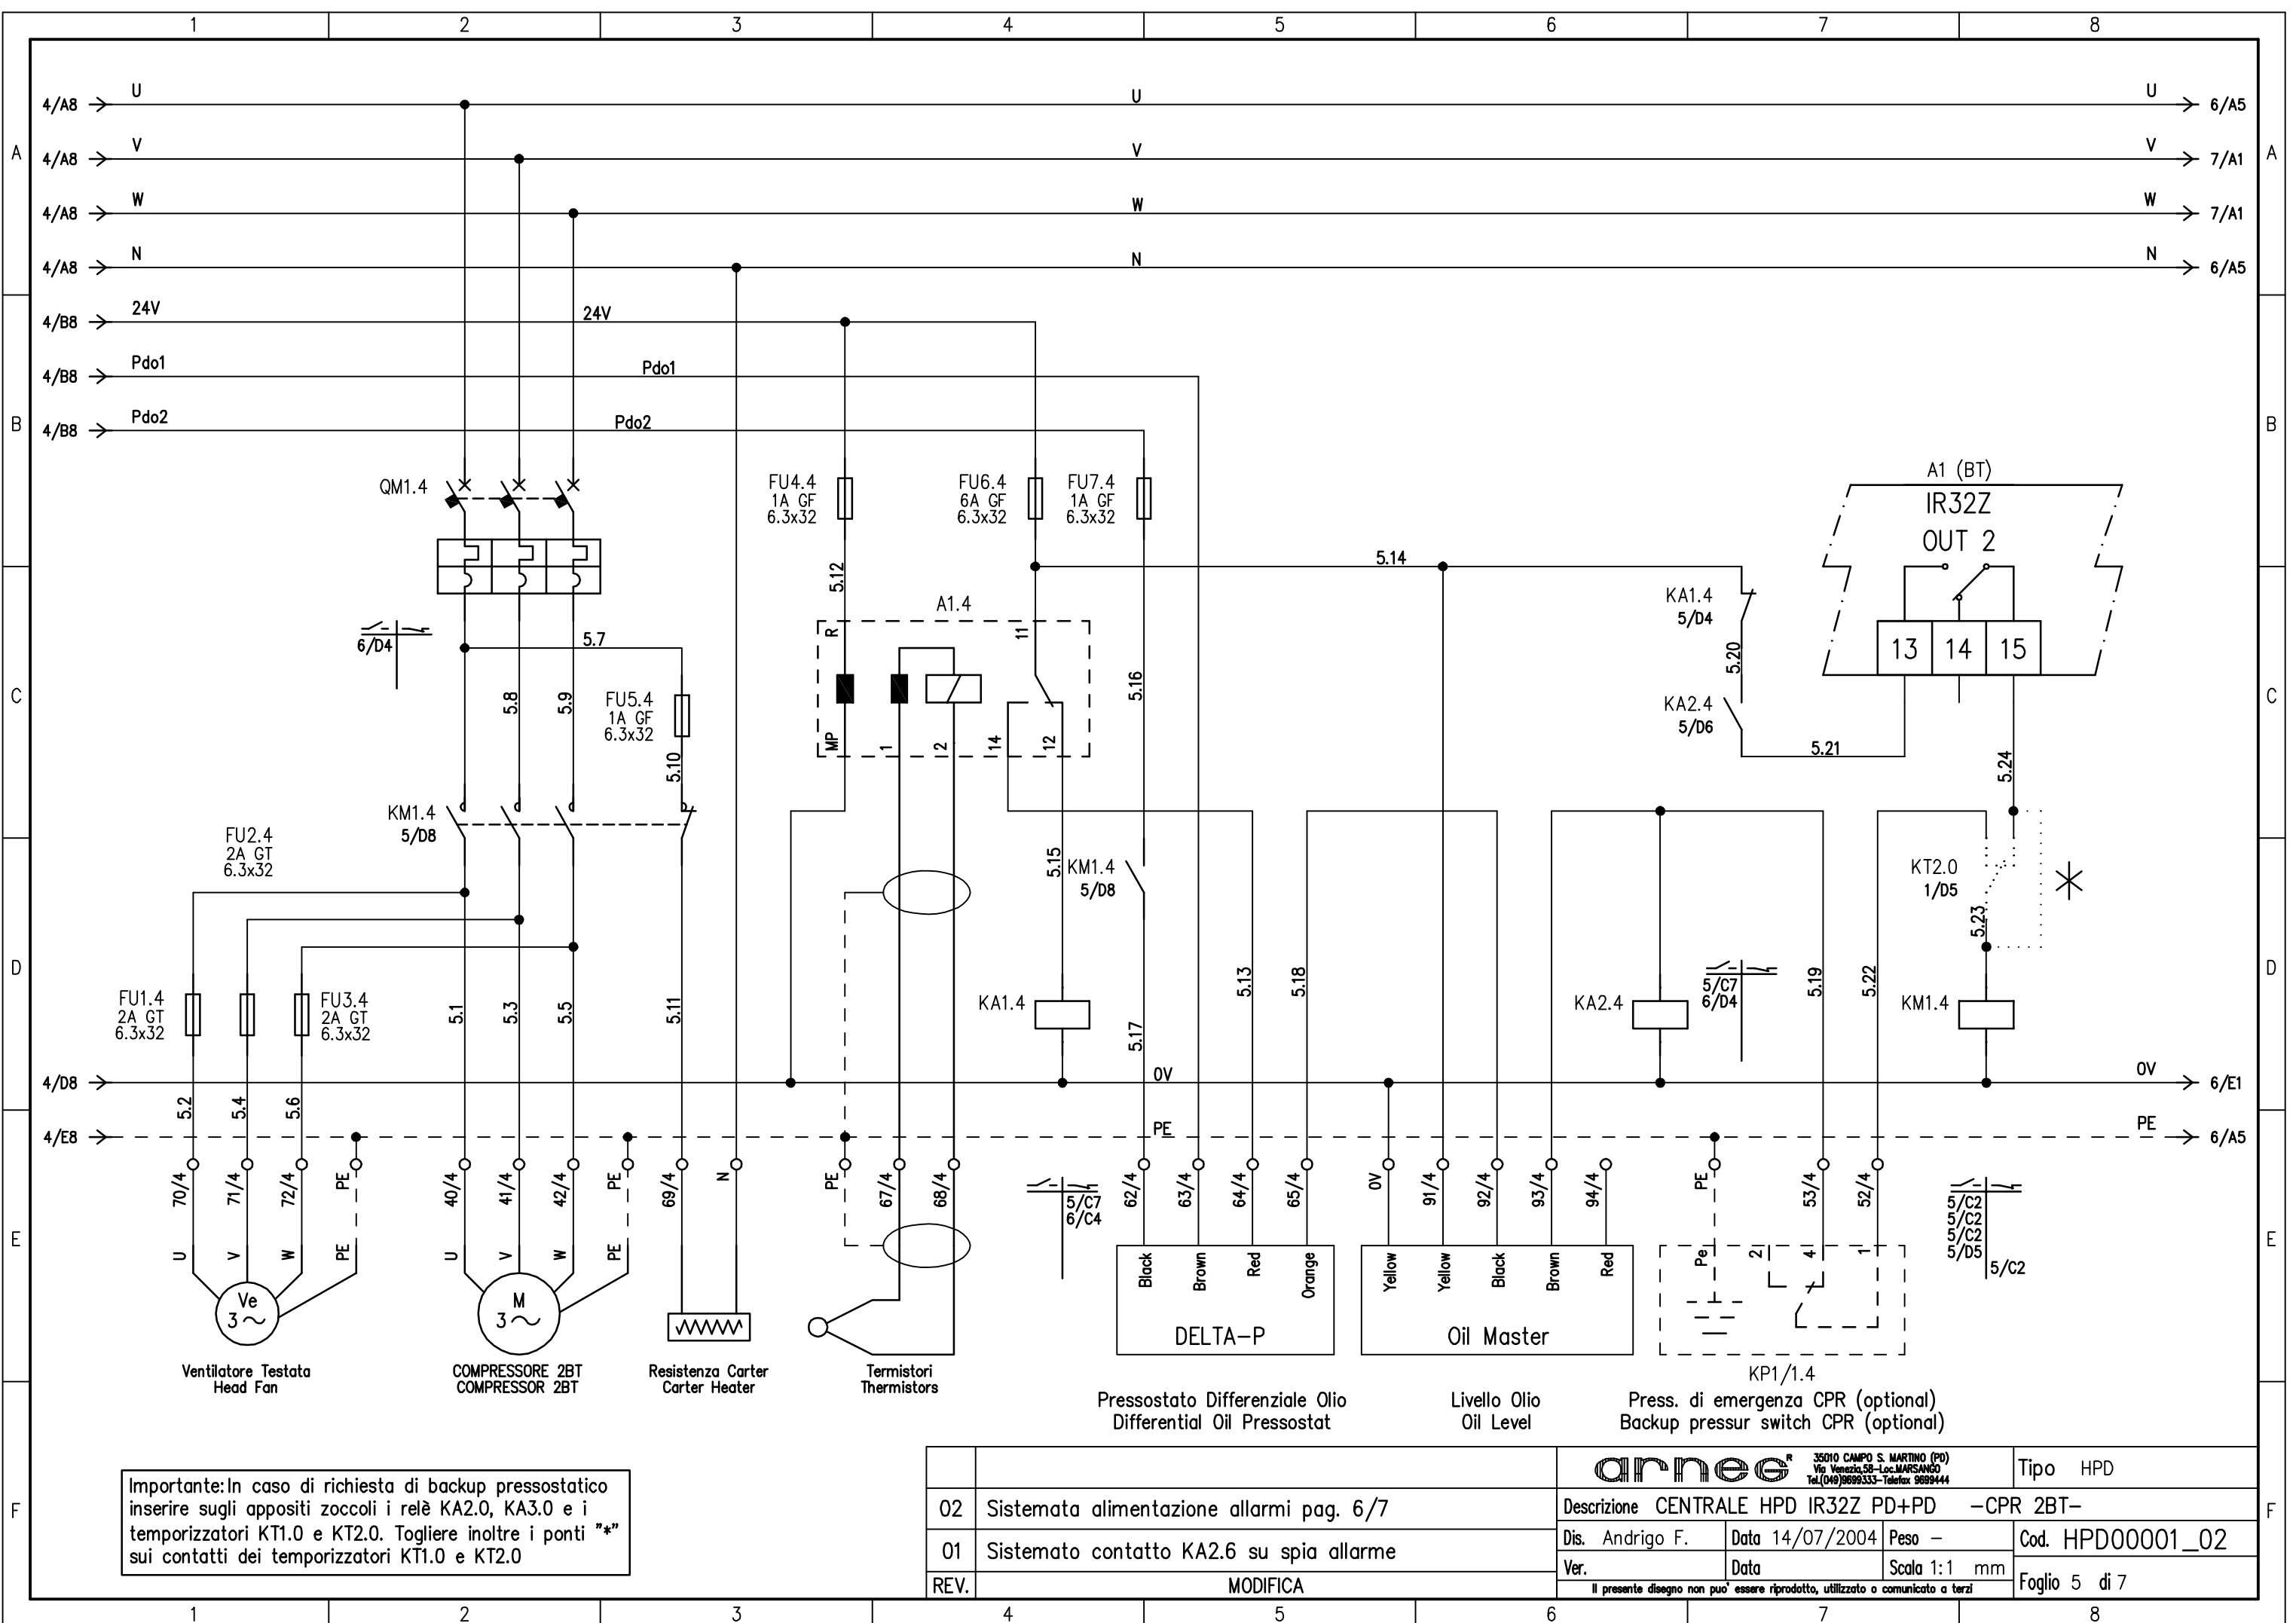


Importante: In caso di richiesta di backup pressostatico inserire sugli appositi zoccoli i relè KA2.0, KA3.0 e i temporizzatori KT1.0 e KT2.0. Togliere inoltre i ponti "*" sui contatti dei temporizzatori KT1.0 e KT2.0

		arnee 35010 CAMPO S. MARTINO (PD) Via Venezia, 58 - Loc. MARSANGO Tel. (049) 9699333 - Telefax 9699444		Tipo HPD	
02	Sistemata alimentazione allarmi pag. 6/7	Descrizione CENTRALE HPD IR32Z PD+PD -CPR 2BT-		Foglio 5 di 7	
01	Sistemato contatto KA2.6 su spia allarme	Dis. Andriago F.	Data 14/07/2004	Peso -	Cod. HPD00001_02
REV.	MODIFICA	Ver.	Data	Scala 1:1 mm	


Il presente disegno non può essere riprodotto, utilizzato o comunicato a terzi

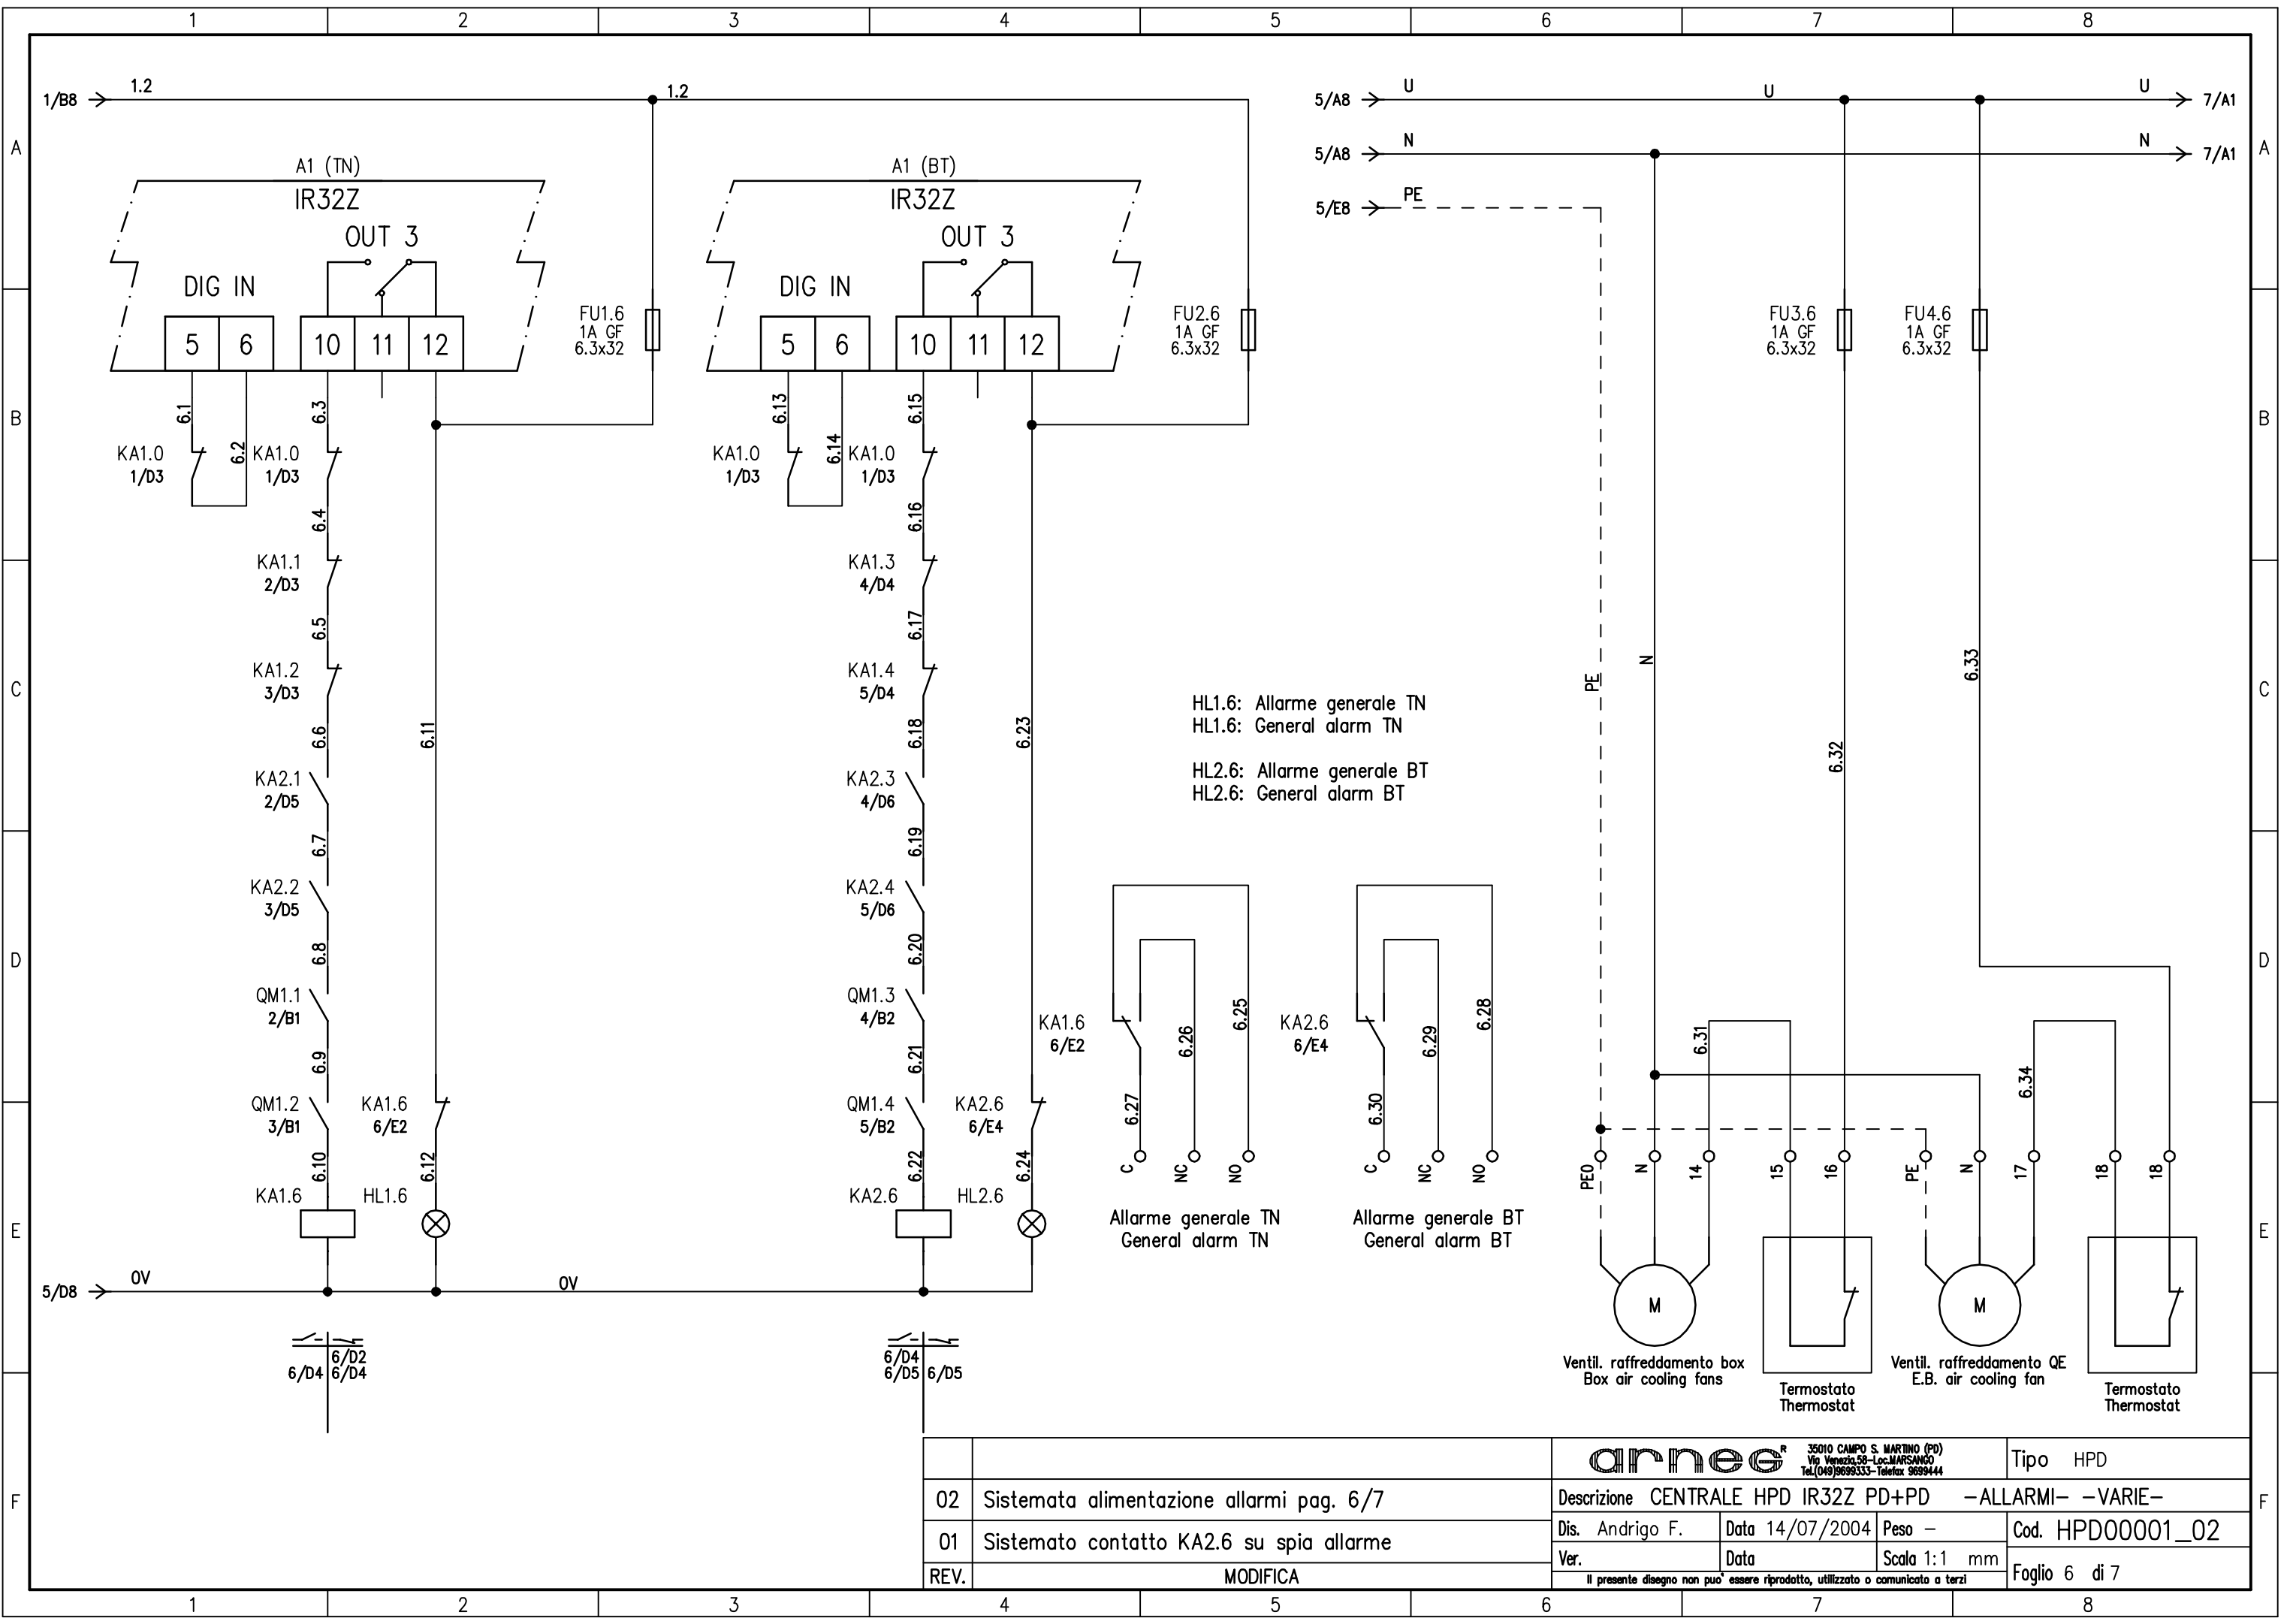

HL1.6: Allarme generale TN
 HL1.6: General alarm TN
 HL2.6: Allarme generale BT
 HL2.6: General alarm BT

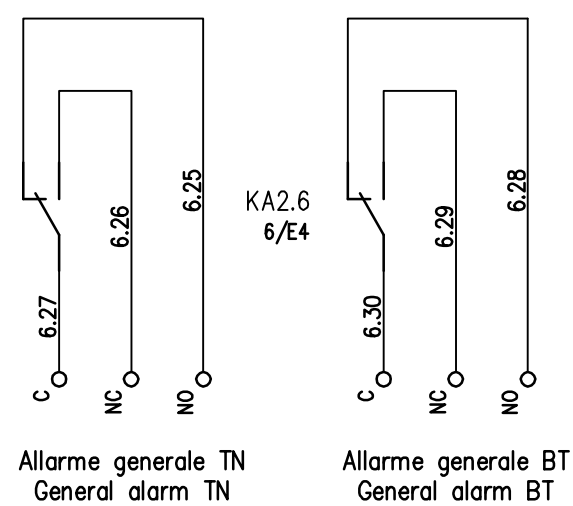

		arnee ^R		35010 CAMPO S. MARTINO (PD) Via Venezia, 58 - Loc. MARSANO Tel. (049) 9699333 - Telefax 9699444		Tipo HPD	
02	Sistemata alimentazione allarmi pag. 6/7			Descrizione CENTRALE HPD IR32Z PD+PD -ALLARMI- -VARIE-			
01	Sistemato contatto KA2.6 su spia allarme			Dis. Andriago F.	Data 14/07/2004	Peso -	Cod. HPD00001_02
REV.	MODIFICA			Ver.	Data	Scala 1:1 mm	Foglio 6 di 7
Il presente disegno non può essere riprodotto, utilizzato o comunicato a terzi							

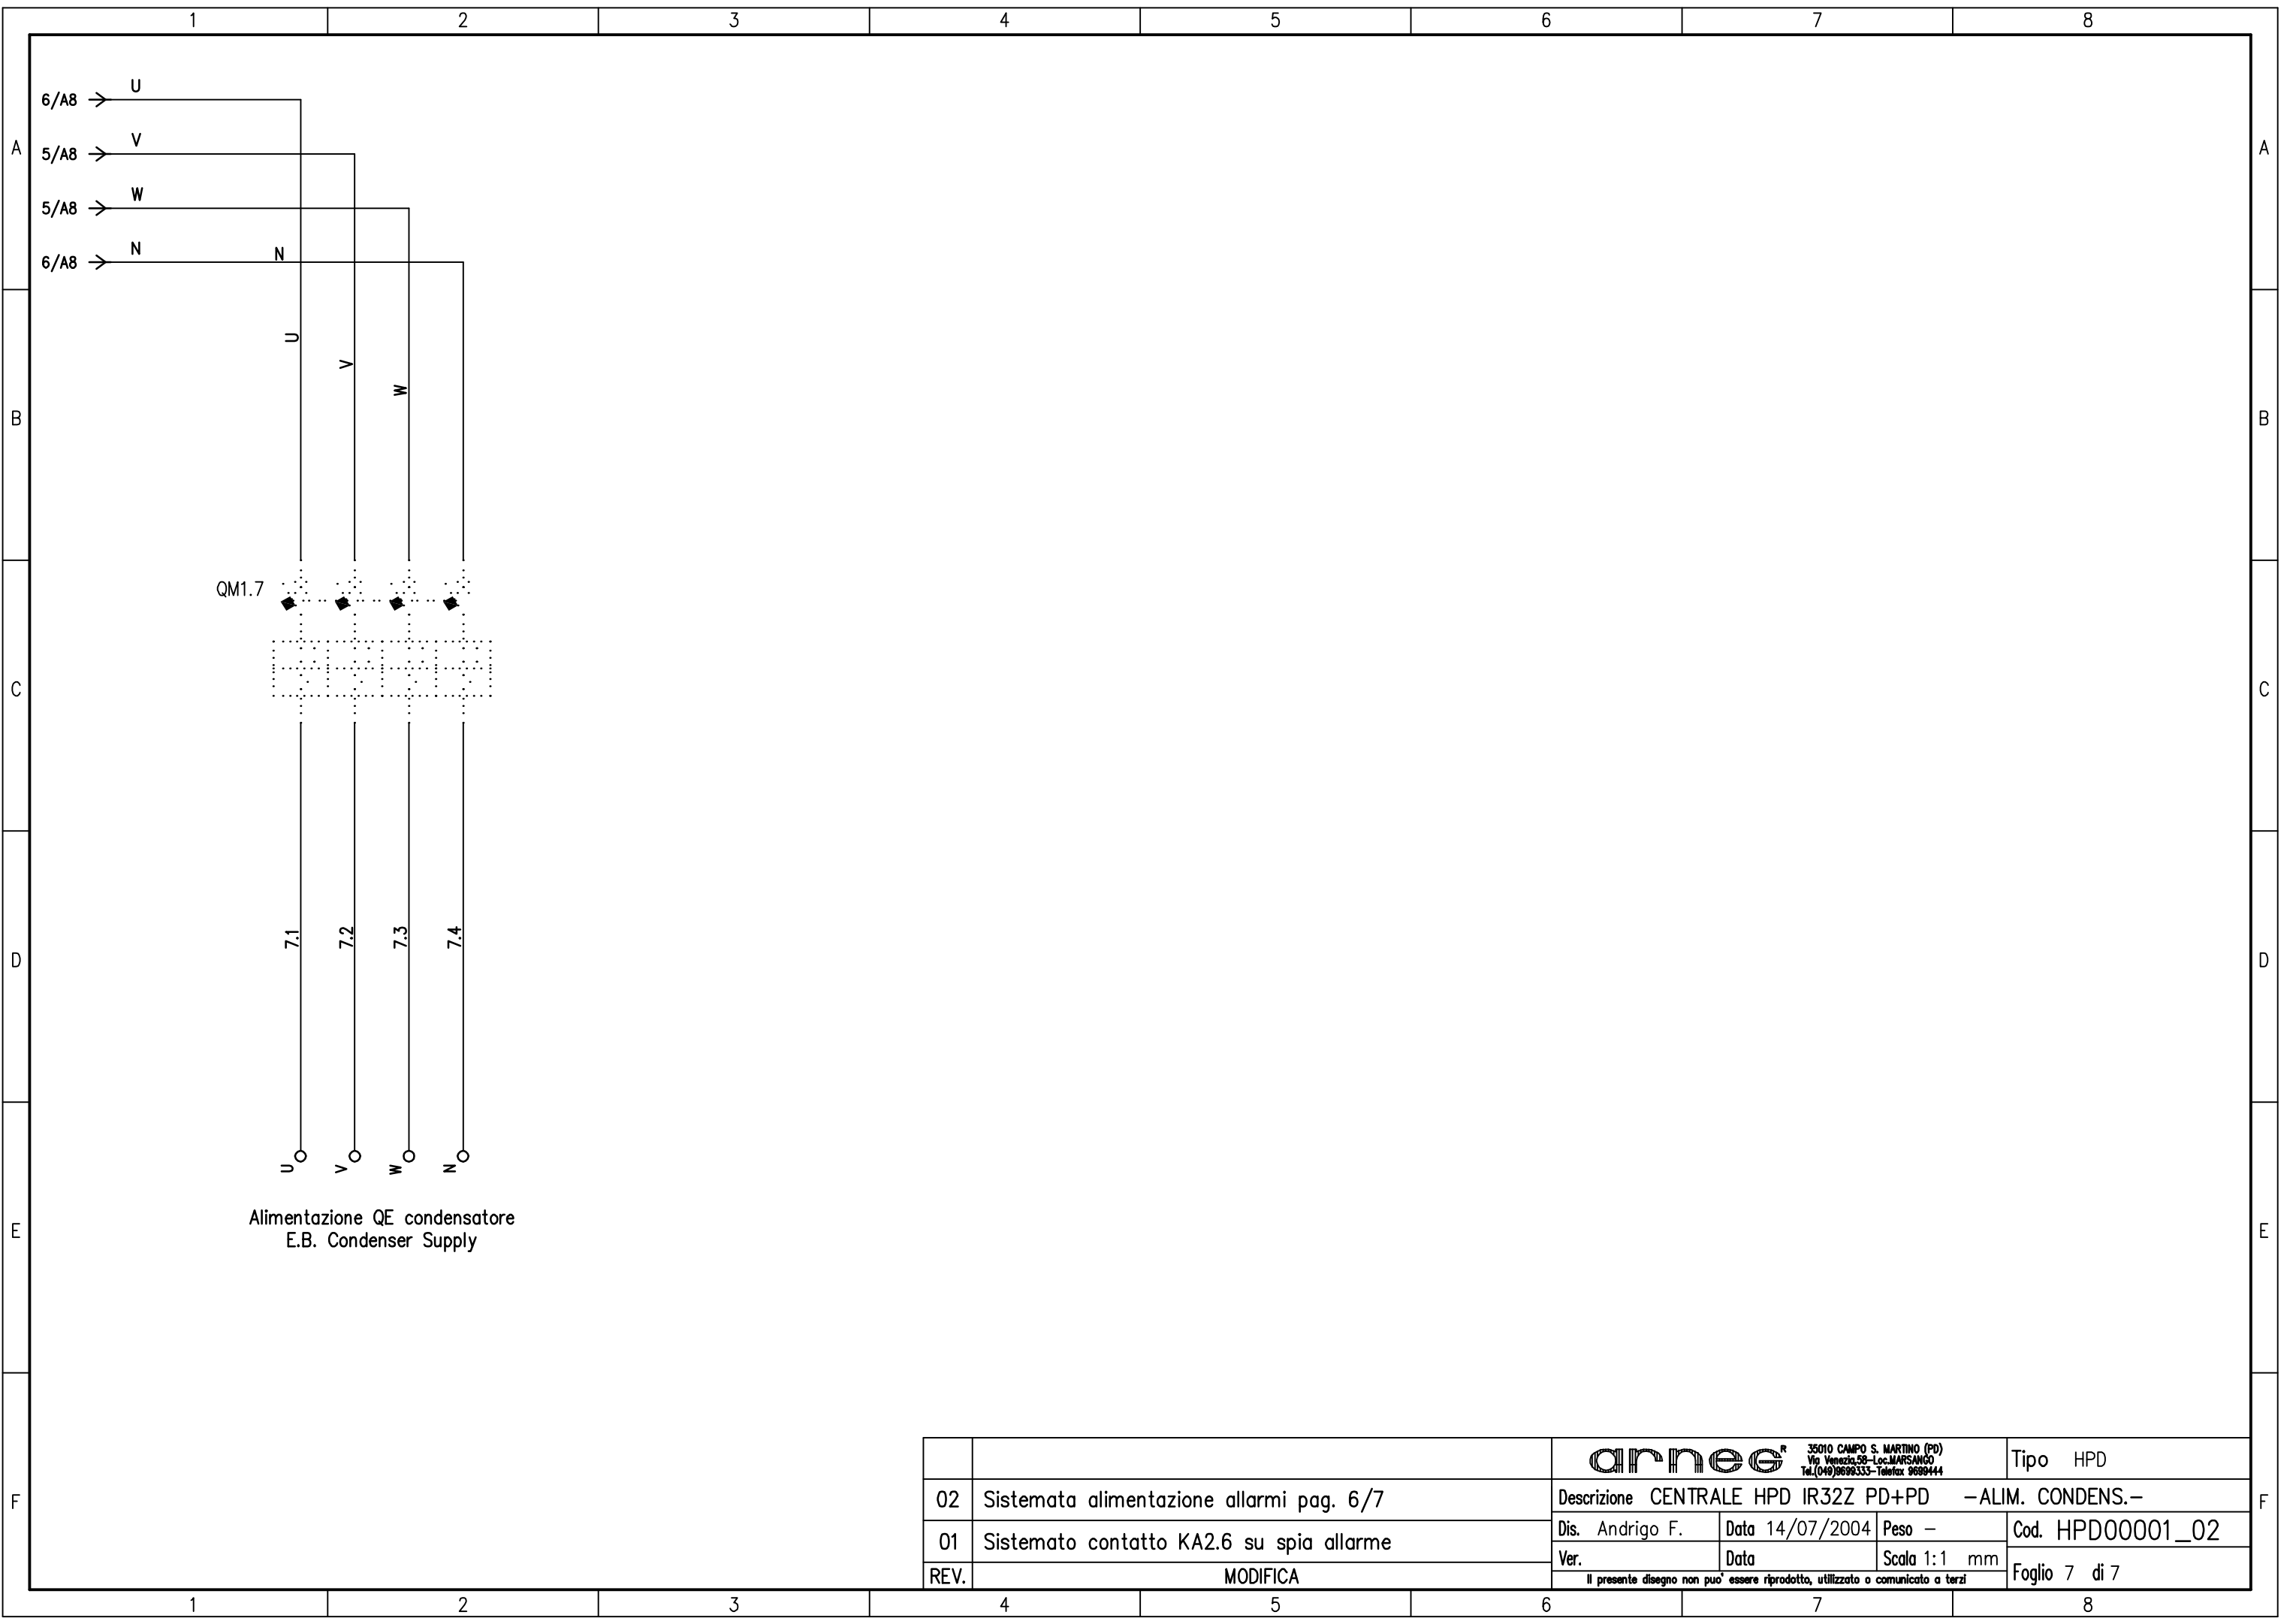

Alimentazione QE condensatore
E.B. Condenser Supply

		arnee ^R		35010 CAMPO S. MARTINO (PD) Via Venezia, 58 - Loc. MARSANO Tel. (049) 8699333 - Telefax 8699444		Tipo HPD	
02	Sistemata alimentazione allarmi pag. 6/7	Descrizione CENTRALE HPD IR32Z PD+PD -ALIM. CONDENS.-				F	
01	Sistemato contatto KA2.6 su spia allarme	Dis. Andriago F.	Data 14/07/2004	Peso -	Cod. HPD00001_02		
REV.	MODIFICA	Ver.	Data	Scala 1:1 mm	Foglio 7 di 7		
<small>Il presente disegno non può essere riprodotto, utilizzato o comunicato a terzi</small>							