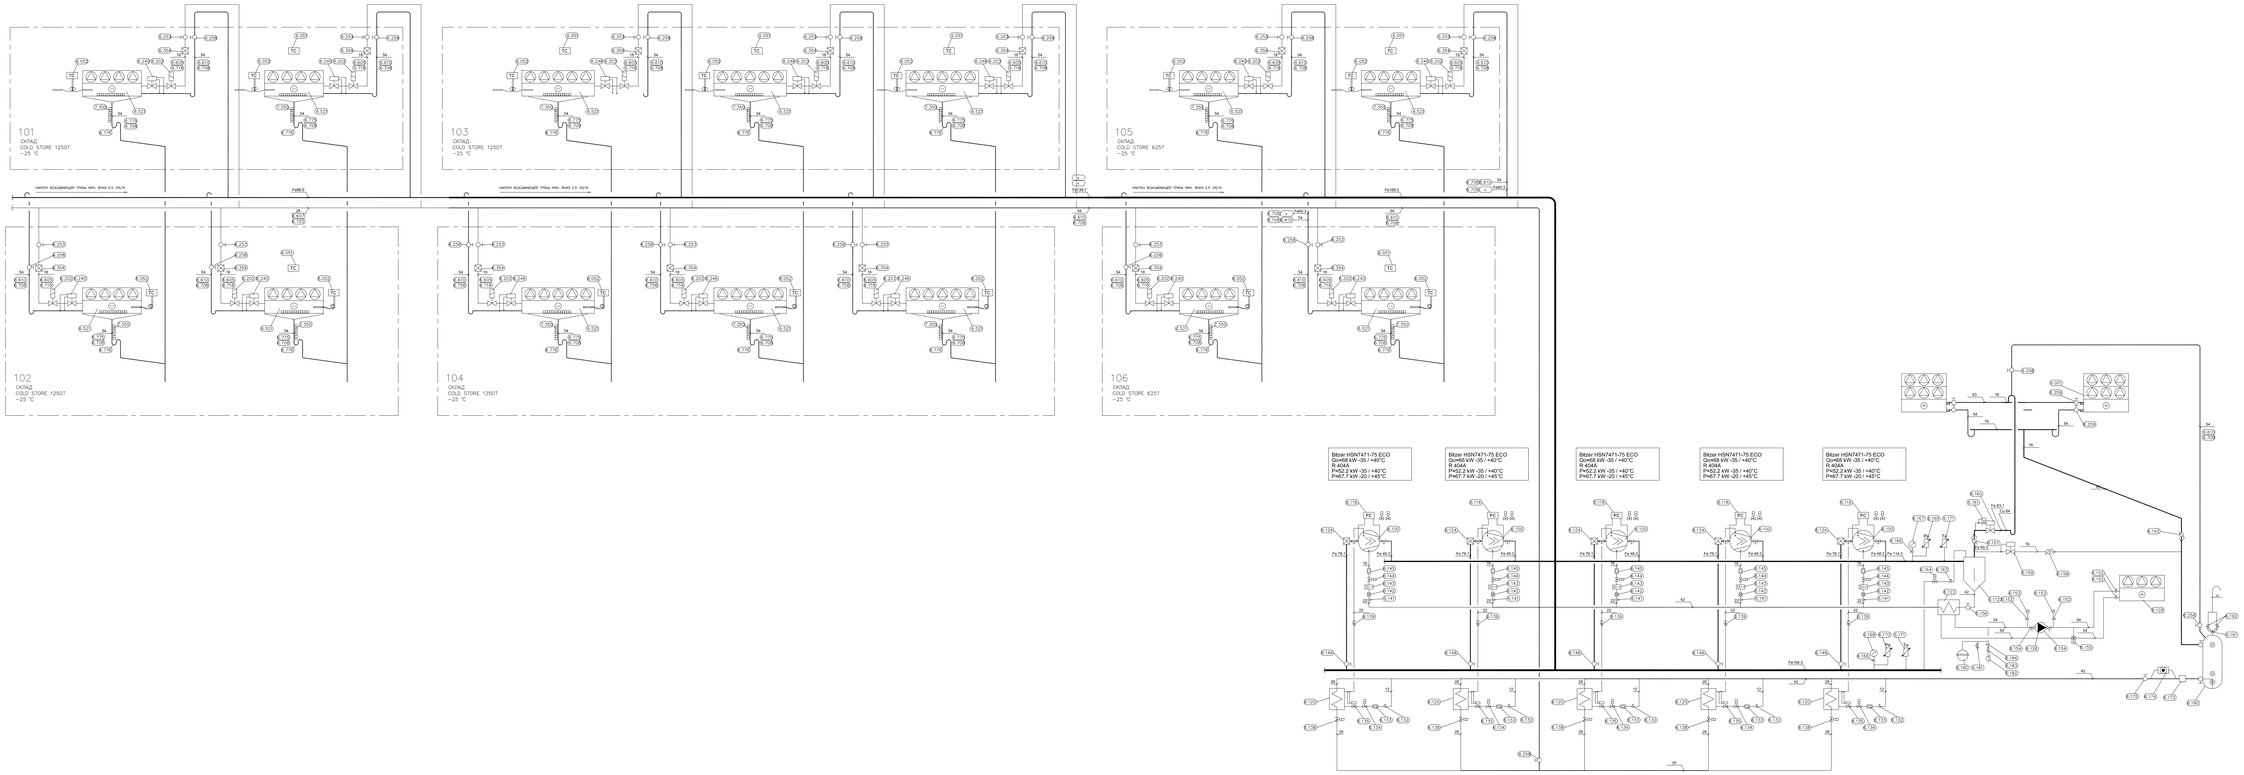
101
ОХЛАД
COLD STORE 1250T
-25 °C
102
ОХЛАД
COLD STORE 1250T
-25 °C
103
ОХЛАД
COLD STORE 1250T
-25 °C
104
ОХЛАД
COLD STORE 1250T
-25 °C
105
ОХЛАД
COLD STORE 625T
-25 °C
106
ОХЛАД
COLD STORE 625T
-25 °C
Bitzer HSN7471-75.ECO
R-404A kW -35 / +40°C
P=52.2 kW -35 / +40°C
P=67.7 kW -20 / +40°