


Инв. N подл.	Подп. и дата	Взам. инв. N	Инв. N дубл.	Подп. и дата	Справ. N	Перв. примен.
--------------	--------------	--------------	--------------	--------------	----------	---------------

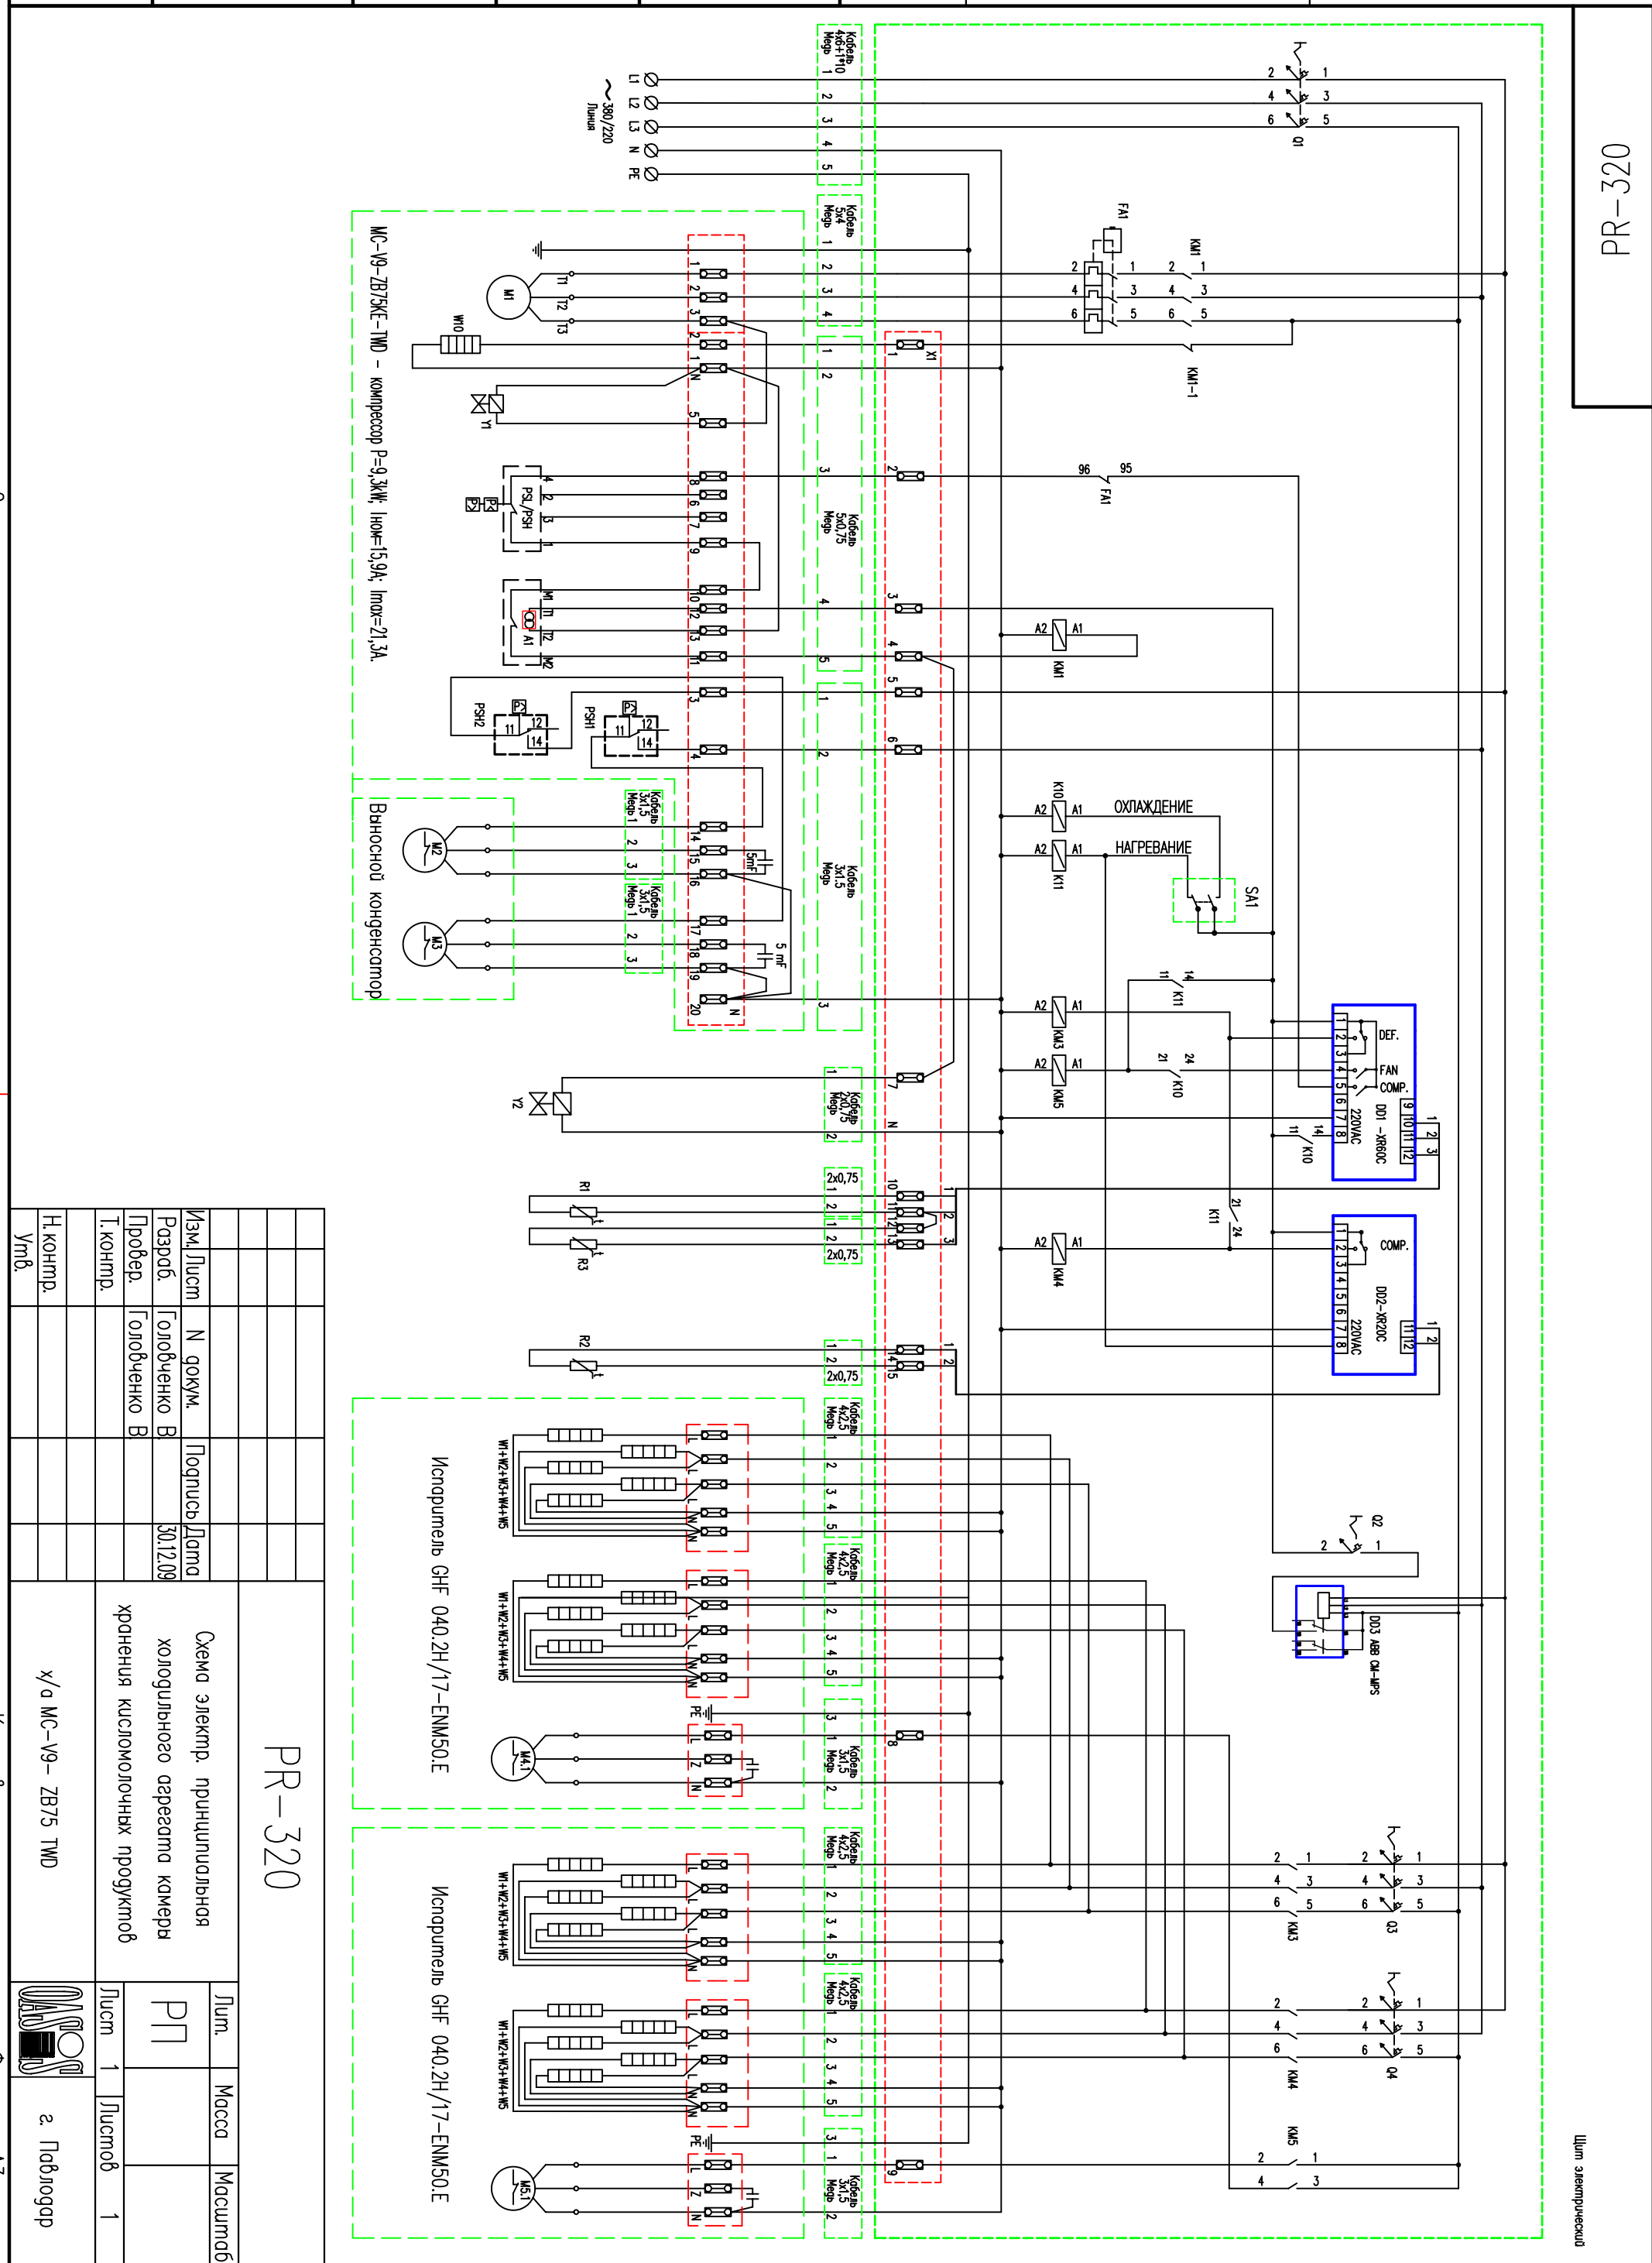

Изм.	Лист	N докум.	Подпись	Дата
Разроб.	Головченко В	50.12.09		
Провер.	Головченко В			
Т.контр.				
Н.контр.				
Умб.				

Схема электр. принципиальная  
холодильного агрегата камеры  
хранения кислородных проужков

PR-320

Лист	1	Листов	1
------	---	--------	---

х/а MS-V9-ZB75 TWD

2. Павлюков