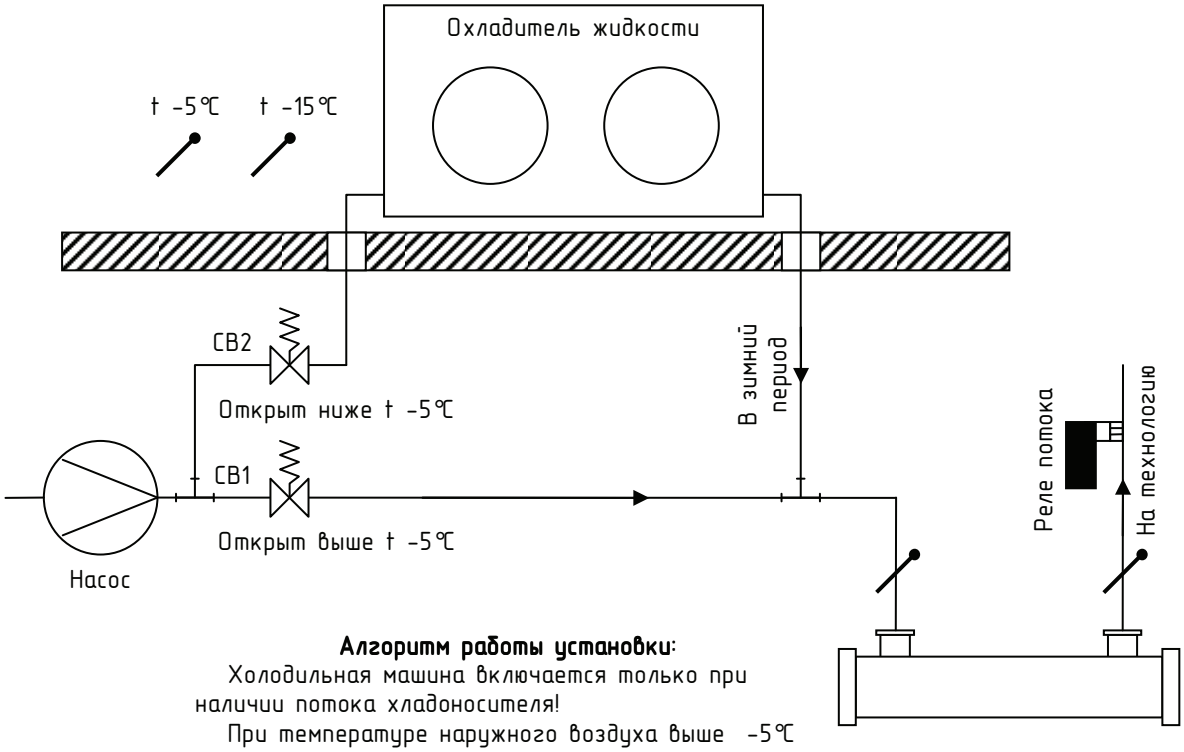

Алгоритм работы установки:

Холодильная машина включается только при наличии потока хладоносителя!

При температуре наружного воздуха выше -5℃ работает в автоматическом режиме только холодильная машина, открыт соленоидный вентиль малого контура СВ1.

При температуре наружного воздуха ниже -5℃ соленоидный вентиль малого контура СВ1 закрывается, а соленоидный вентиль большого контура СВ2 открывается, включаются вентиляторы охладителя жидкости для дополнительного охлаждения хладоносителя, холодильная машина работает в автоматическом режиме.

При температуре наружного воздуха ниже -15℃ холодильная машина отключается, в автоматическом режиме работают только вентиляторы охладителя жидкости.

Взам. инв. №									
Подп. и дата									
	Изм.	Кол.уч.	Лист	№док.	Подп.	Дата			
	Разраб.		.			02.09	Стадия	Лист	Листов
Инв. № подл.	Пров.							1	1
	Н.контр.								
	Нач.отд.						Принципиальная гидравлическая схема		
	ГИП								
	Гл.инженер								